


ბუნების კონსერვაცია და სტრუქტურული დამცობა
 555/01/02


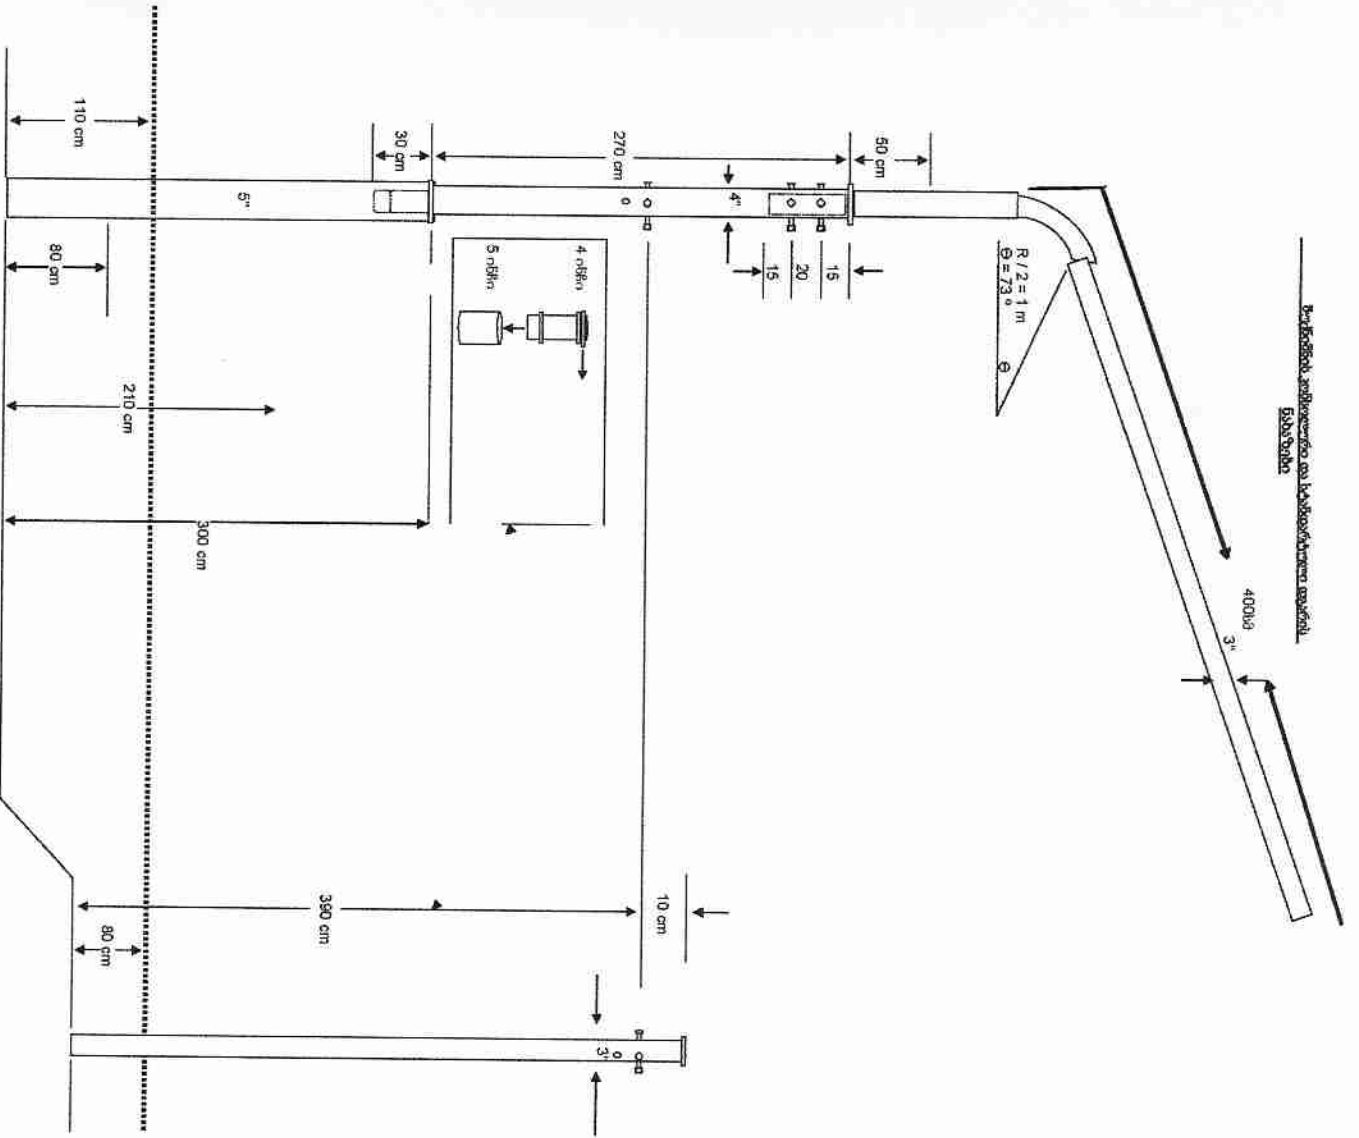


ქ. თბულგეთში მდებარე გზაჯვარედინისთვის
 განკუთვნილი კონსტრუქციის დგარი.

დამკვეთი

შემსრულებელი



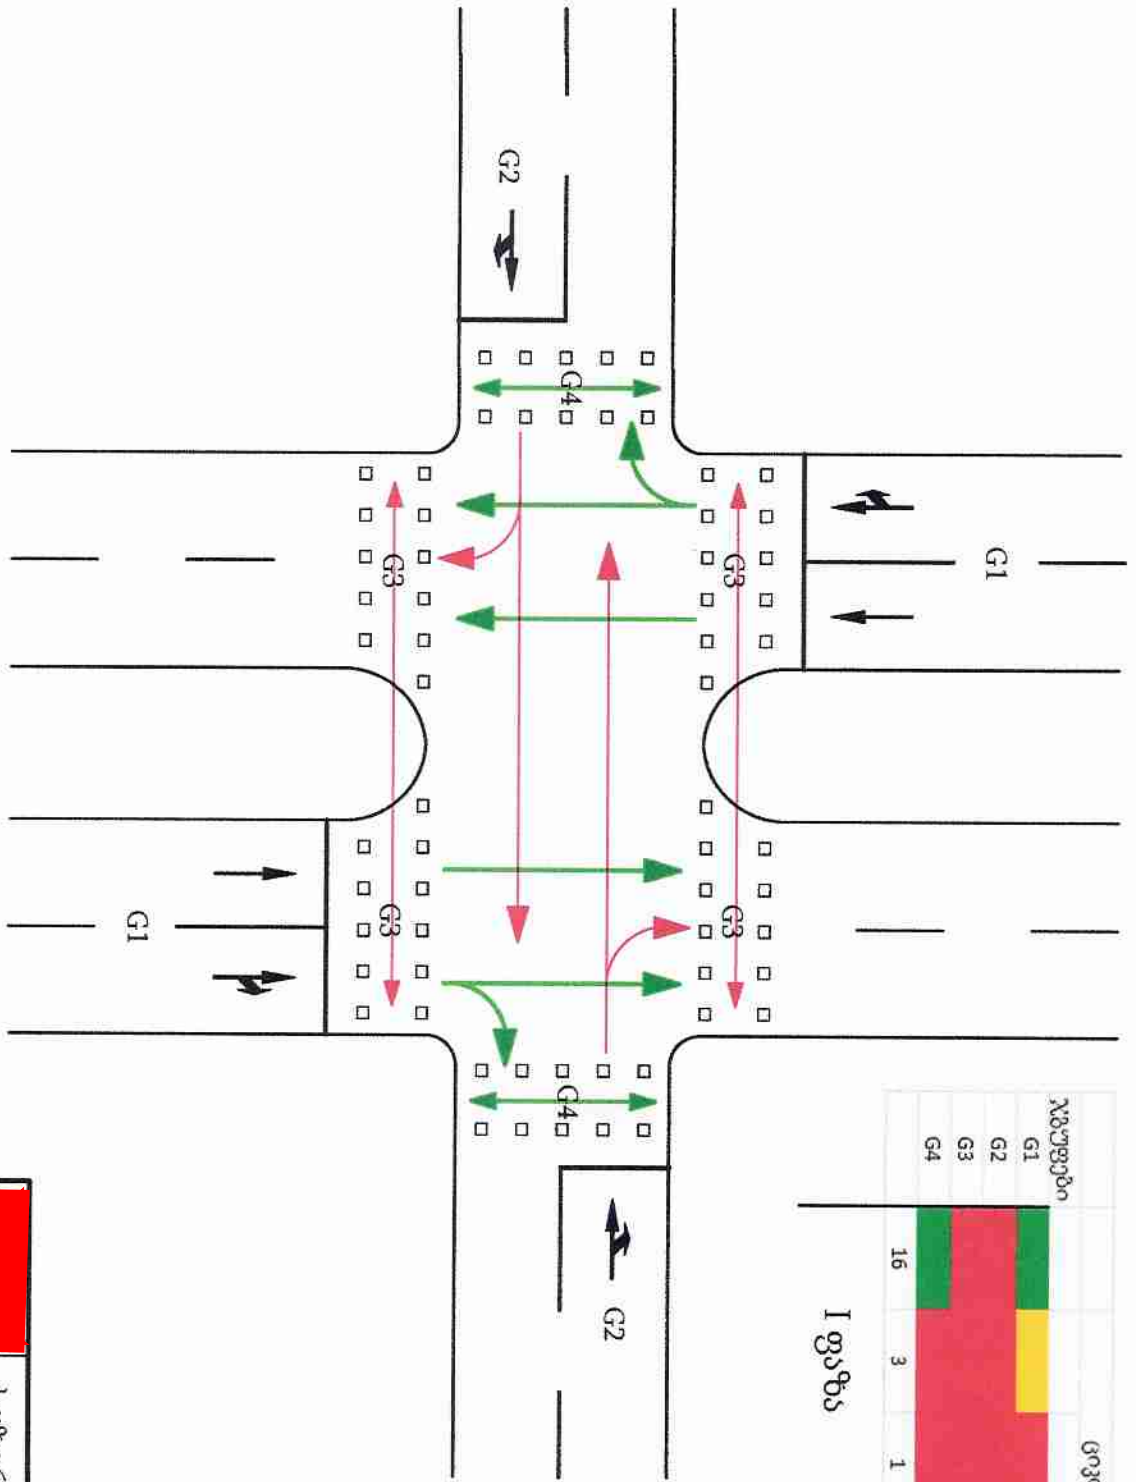
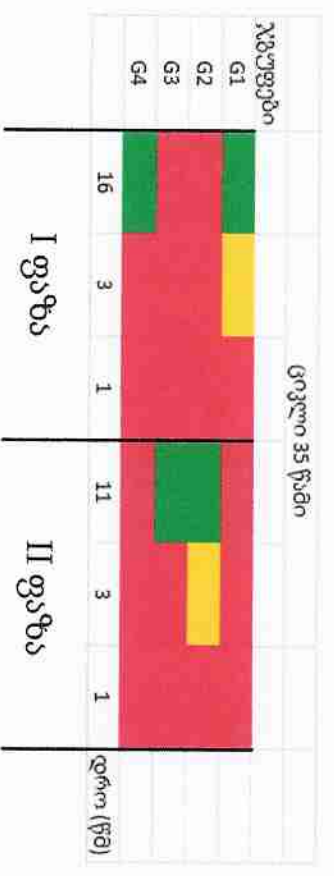


ქ. ოზურგეთში მდებარე გზაჯვარედინზე,
 ზუქნიშნების მოქმედება, ფაზა I.

დამკვეთი

შემსრულებელი



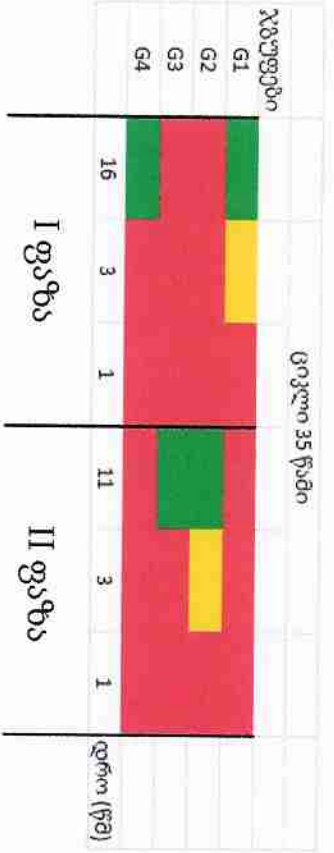
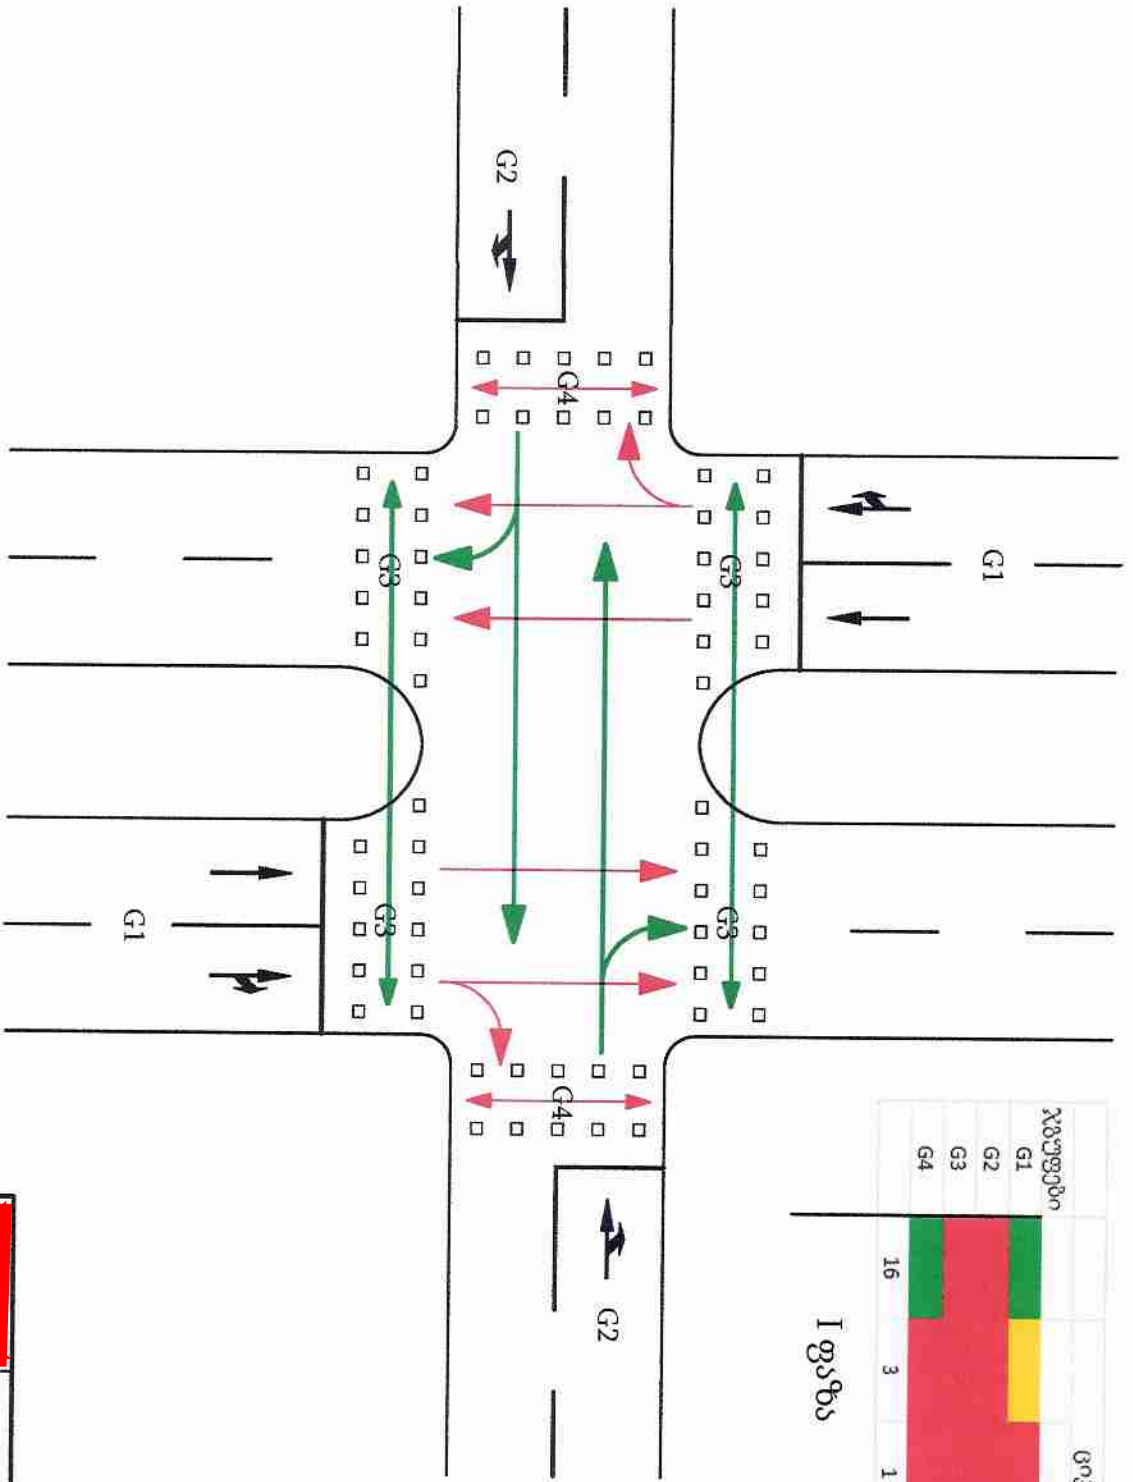


ქ. ოზურგეთში მდებარე გზაჯვარედინზე,
შუქნიმნების მოქმედება, ფაზა II.

დამკვეთი

შემსრულებელი



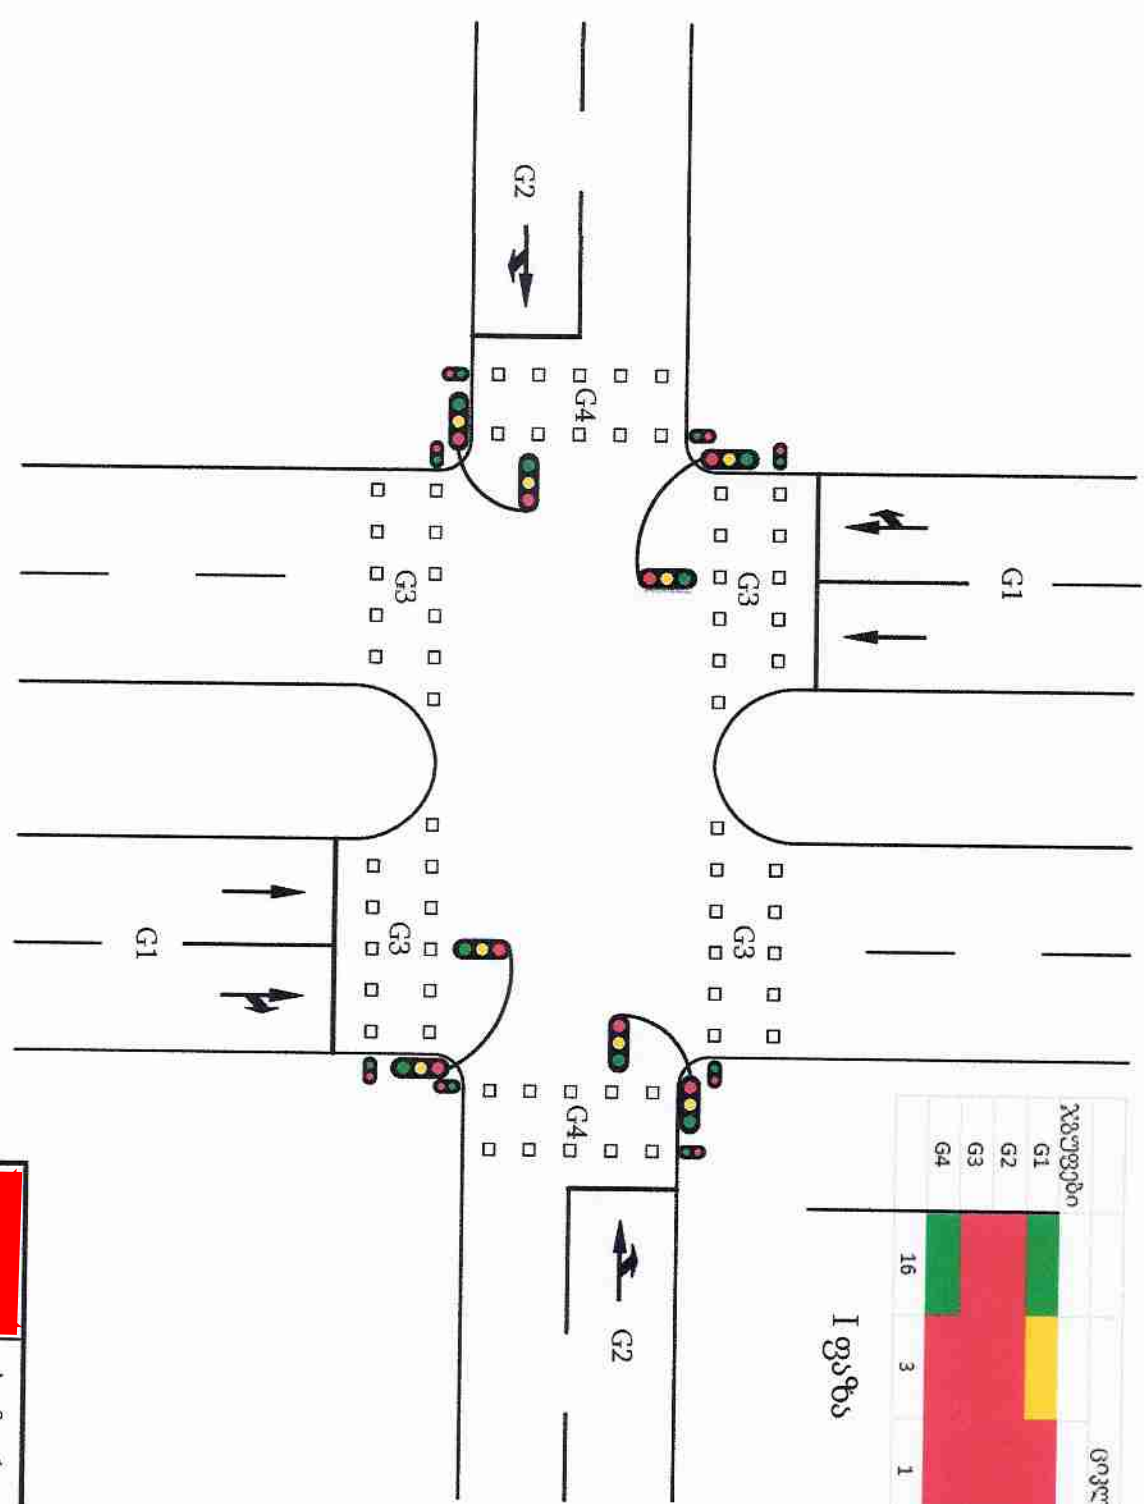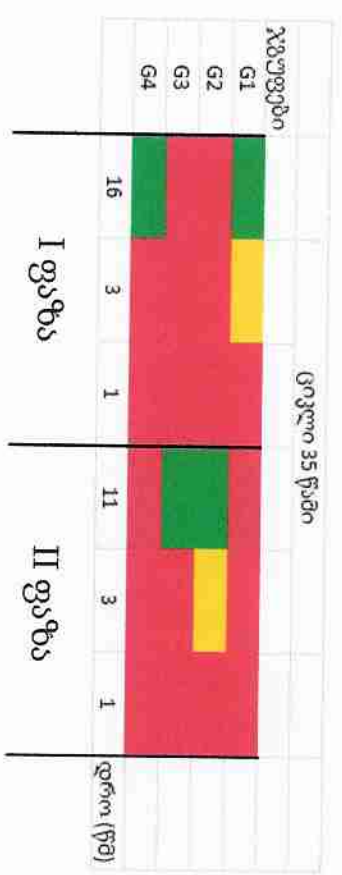

ქ. ოზურგეთში მდებარე გზაჯვარედინზე,
 მუხნინების განლაგების სქემა და დაჯგუფება.

დამკვეთი

შემსრულებელი

