

შპს. „არქ ჯგუფი“

ქ. ბათუმი კლდიაშვილის ქ. №6

[mag.office.info@gmail.com](mailto:mag.office.info@gmail.com)

ქალაქ ოზურგეთში საყრდენი კედლის მშენებლობა

მისამართი: ქ. ოზურგეთი სანაპიროს ქუჩა

ღამკვეთი: ოზურგეთის მუნიციპალიტეტის მერია

დირექტორი:



ი. კუჭაშვილი

ბათუმი 2022

# ნახაზების შემადგენლობა

<u>ნახაზების შემადგენლობა</u>	ბ - 1
<u>ფოტომასალა</u>	ბ - 2
<u>სიტუაციური გეგმა</u>	ბ - 3
<u>ტოპოგრაფიული საფუძველი</u>	ბ - 4
<u>გენგეგმა</u>	ბ - 5
<u>არსებული ბანივი კვეთი</u>	ბ - 6
<u>პერსპექტიული ბანივი კვეთი</u>	ბ - 7
<u>საქრდენი კედლის საყალიბე ნახაზი</u>	ბ - 8
<u>საქრდენი კედელი. ფასადი გაშლა მ. 1:200</u>	ბ - 9

<b>შ.პ.ს „არქ ჯგუფი“</b>			
შენიშვნა			
1. ნახაზი უომვი მოცემულია მმ-ში			
<b>პროექტის სახელწოდება</b>			
საქრდენი კედლის საპროექტო-სახარჯთაღრიცხვო ლოკუმენტაცია (კონსტრუქციული ნაწილი)			
მისამართი: ქ. თბილისი სანაპიროს ქუჩა			
ღამკვეთი: თბილისის მუნიციპალიტეტის მერია			
თანამდებობა	გვარი	ხელმოწერა	თარიღი
დირექტორი	ი.კუპაშვილი		
კონსტრუქტორი	ი.კუპაშვილი		
შეასრულა	ი.კუპაშვილი		
შეამოწმა	გ.ბიბილაშვილი		
მასშტაბი	1:100		
თარიღი	18/03/2022		
სტადია	ფურცლები	ფურცელი	
მუშა პროექტი			<b>ბ-1</b>



# ფოტოფიქსაცია



<b>შ.პ.ს „არქ ჯეოქო“</b>			
შენიშვნა			
1. ნახაზზე ზომები მოცემულია მმ-ში			
<b>პროექტის სახელწოდება</b>			
საქმენი კვლვის საპროექტო-სახარჯთაღრიცხვო ლოკუმენტაცია (კონსტრუქციული ნაწილი)			
მისამართი: ქ. თბილისი სანაპიროს ქუჩა			
ღამკვეთი: თბილისის მუნიციპალიტეტის ქმრია			
თანამდებობა	გვარი	ხელმოწერა	თარიღი
დირექტორი	ი.კუპაშვილი		
პროსტრუქტორი	ი.კუპაშვილი		
შეასრულა	ი.კუპაშვილი		
შეამოწმა	გ.ბიბიჯანიძე		
მასშტაბი	1:100		
თარიღი	18/03/2022		
სტადია	ფურცლები	ფურცელი	
მუშა პროექტი			კ-2



# სიტუაციური გეგმა




20893

საპროექტო არეალი

<b>შ.პ.ს „არქ ჯგუფი“</b>			
შენიშვნა			
1. ნახაზზე ზომები მოცემულია მმ-ში			
<b>პროექტის სახელწოდება</b>			
აკლენი კედლის საპროექტო-სახარჯთაღრიცხვო დოკუმენტაცია (კონსტრუქციული ნაწილი)			
მისამართი: ქ. თუშრბეთი სანაპიროს ქუჩა			
ღამკვეთი: თუშრბეთის მუნიციპალიტეტის მერია			
თანამდებობა	გვარი	ხელმოწერა	თარიღი
დირექტორი	ი.კუპაშვილი		
ინჟინერ-პროექტი	ი.კუპაშვილი		
შეასრულა	ი.კუპაშვილი		
შეამოწმა	გ.ბიბილაძე		
მასშტაბი	1:100		
თარიღი	18/03/2022		
სტადია	შურცევაი	შურცევაი	
მუშა პროექტი			<b>კ-3</b>



# ტოპოგრაფიული საშუქველი

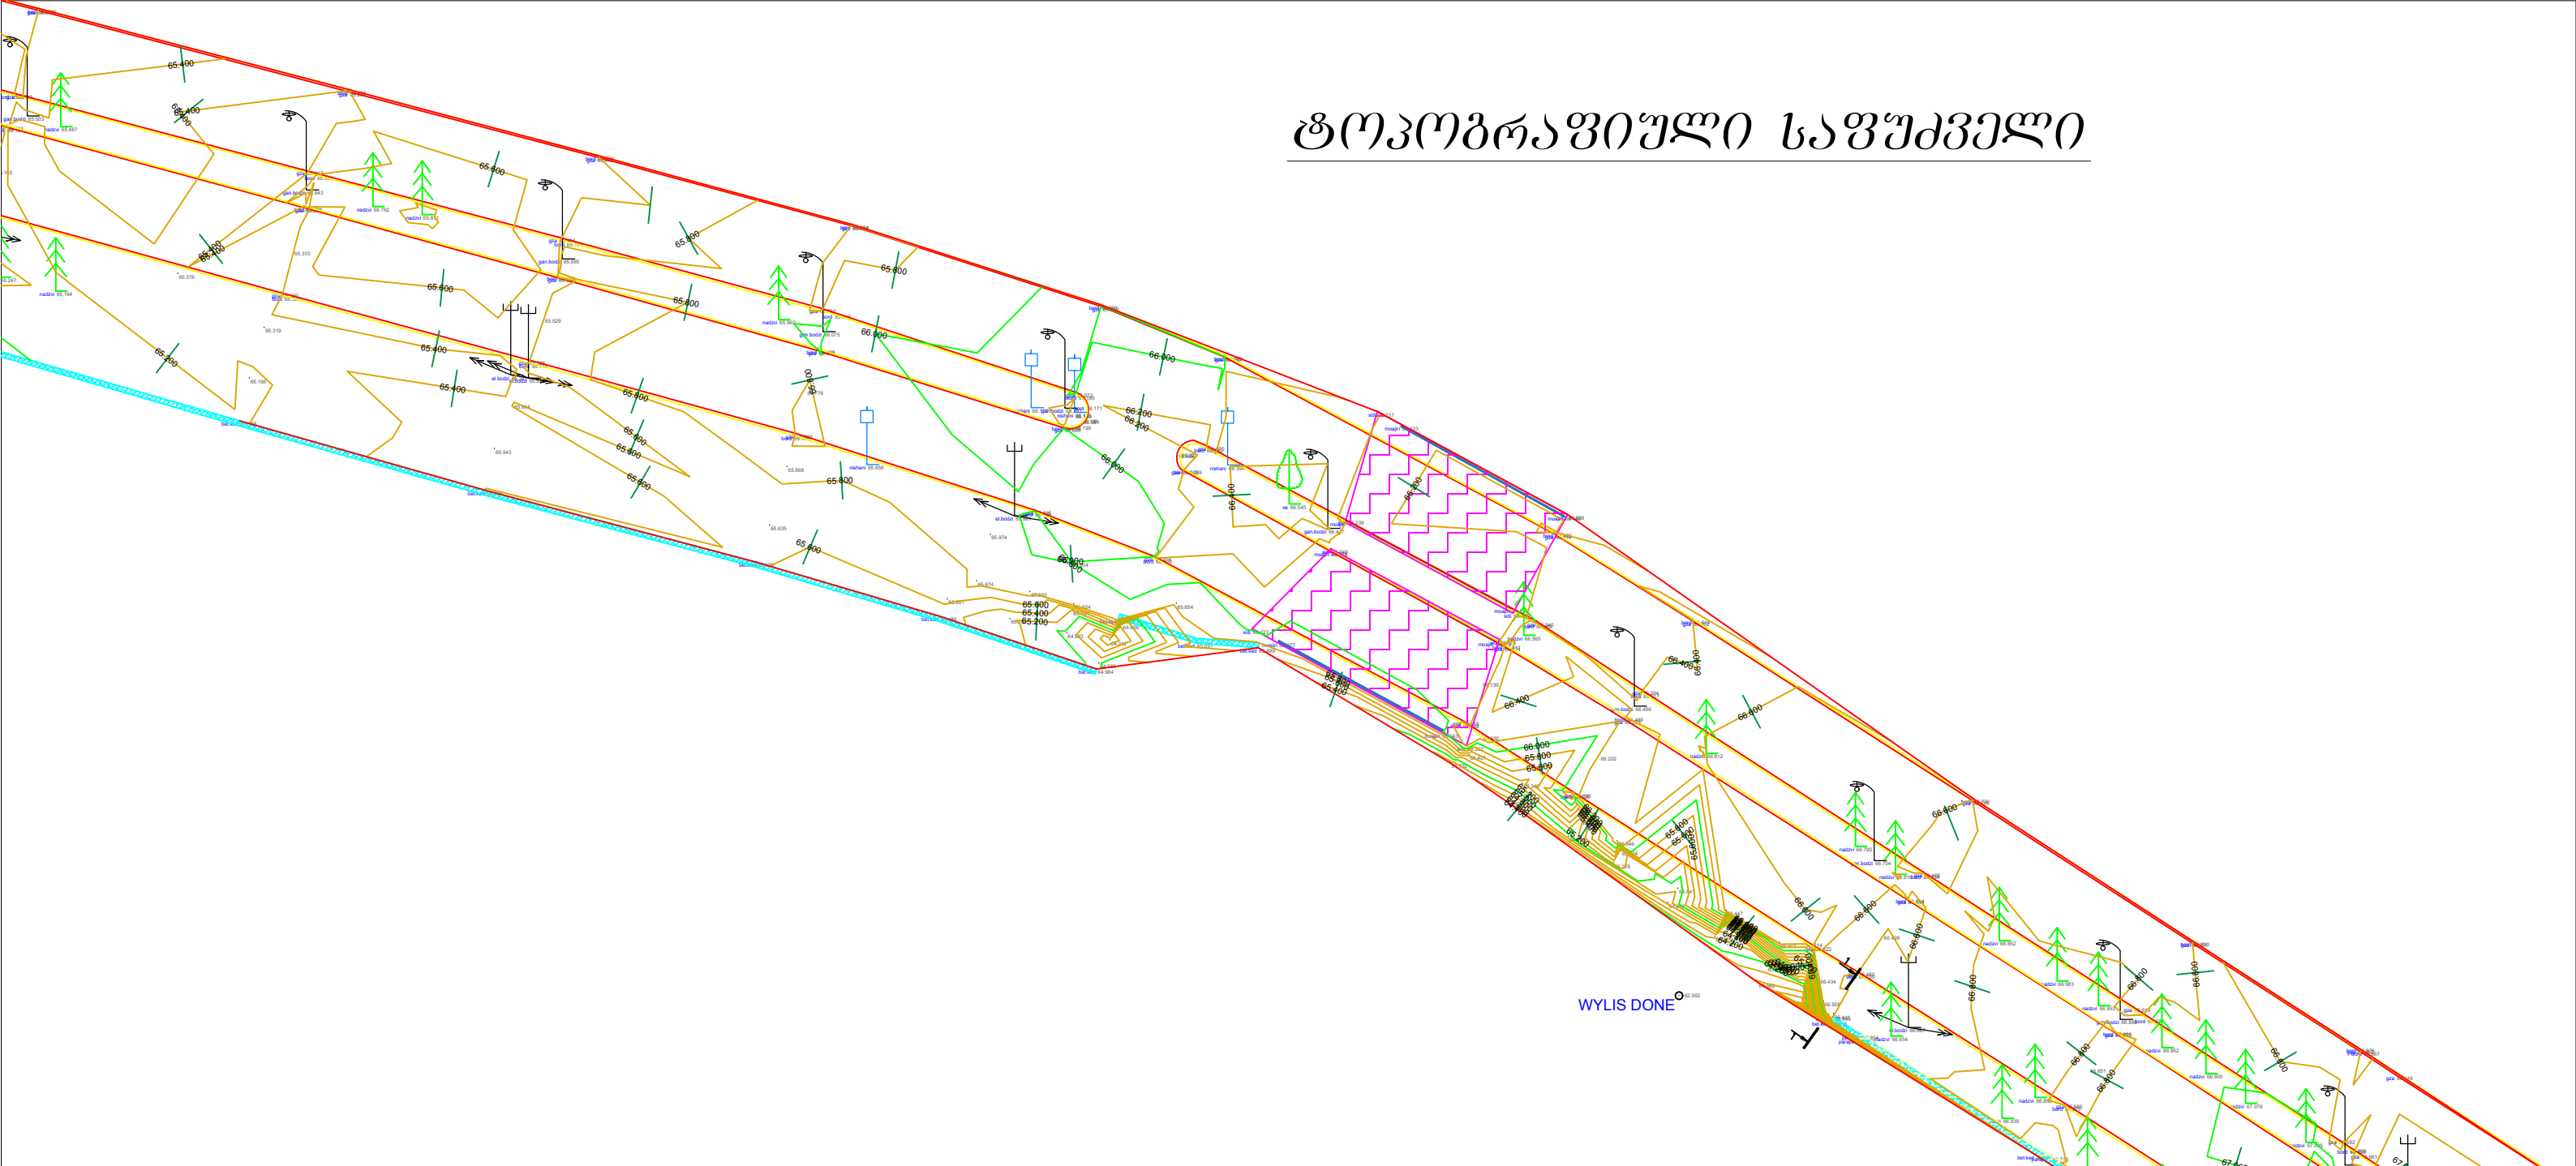

WYLIS DONE

შ.პ.ს. „აგროსერვისი“  
 სსიპ-საქმე  
 1. ნაჯახე ღორბეტი მოცემულია მგ-ში  
**პროექტის სახელწოდება**  
 საჯდოი კვლის საპროექტო-სახარჯის-საგეგმარო-საინჟინერო-ლოკალიზაციის  
 (კონსტრუქციული ნაწილი)  
 მისამართი: ქ. თუზრბეთი სანაპიროს ქუჩა  
 ღამკვეთი: თუზრბეთის მუნიციპალიტეტის  
 მერია


თანამდებობა	გვარი	ხელმოწერა	თარიღი
დირექტორი	ი.კუპაშვილი		
კონსტრუქტორი	ი.კუპაშვილი		
შეასრულა	ი.კუპაშვილი		
შეამოწმა	გ.ბიბილაშვილი		

მასშტაბი 1:100  
 თარიღი 18/03/2022

სტადია	შურტეჟი	შურტეჟი
მუშა პროექტი		კ-4



# ბენ-ბეგმა

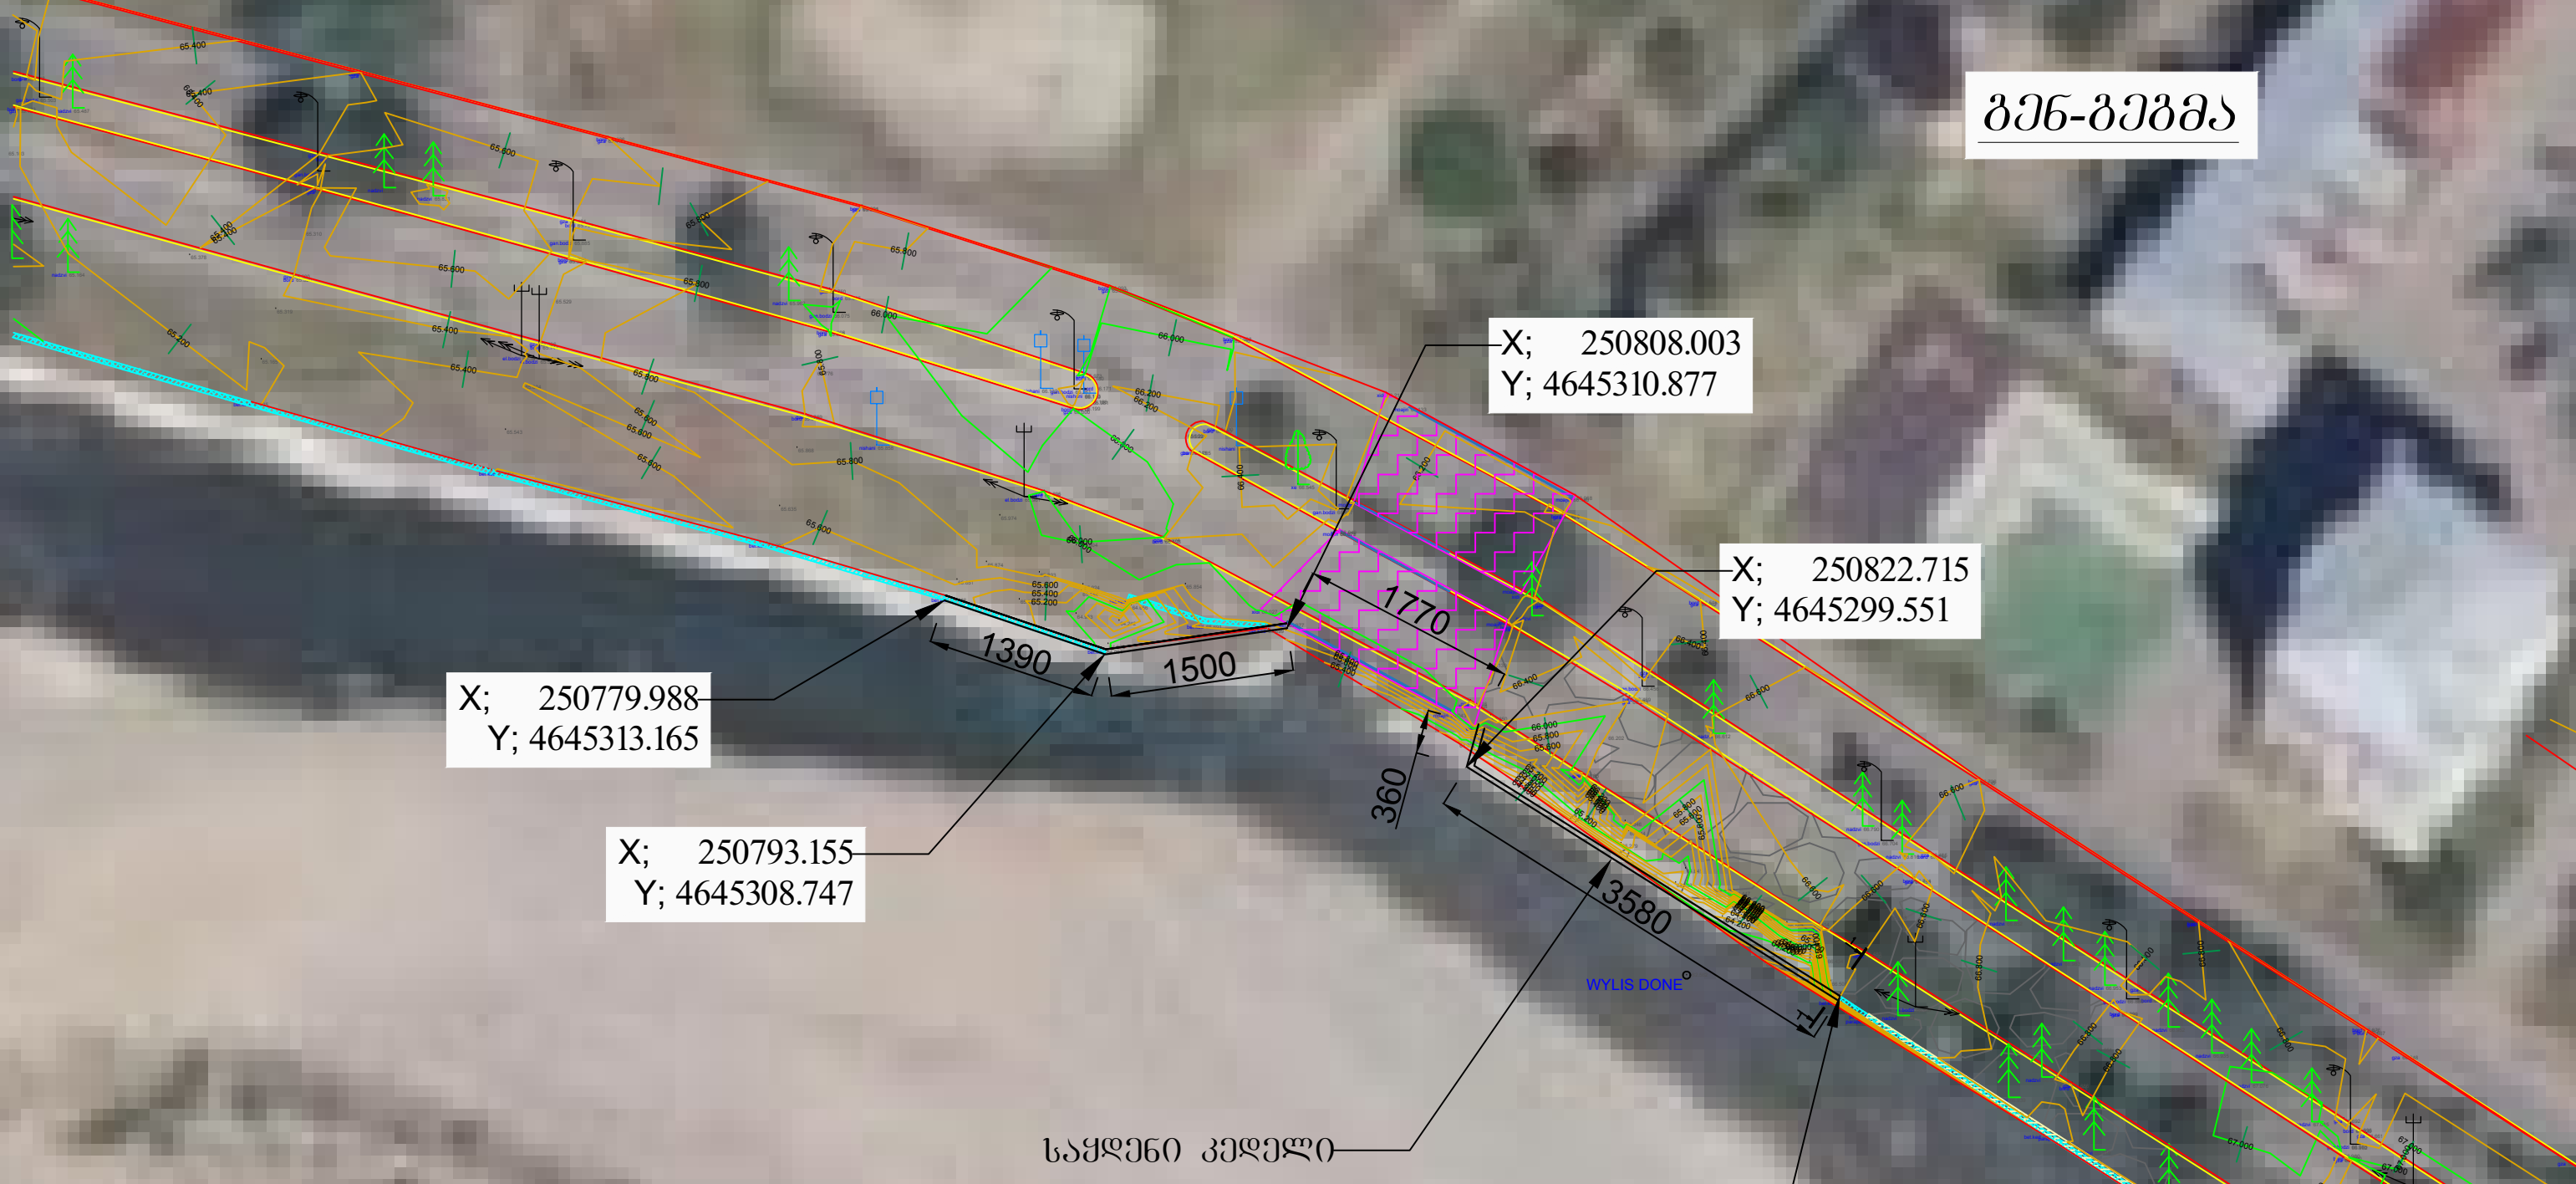

X; 250808.003  
Y; 4645310.877

X; 250822.715  
Y; 4645299.551


X; 250779.988  
Y; 4645313.165

X; 250793.155  
Y; 4645308.747


X; 250853.016  
Y; 4645280.486

საყდენი კედელი

შპს „აქა ჯიუჯი“			
შენიშვნა			
1. ნახაზზე ნიშნები გეგმებულია მფშში			
<b>პროექტის სახელწოდება</b>			
საფეხმავლო ხილის			
საპროექტო ღოკუმენტაცია			
(კონსტრუქციული ნაწილი)			
მისამართი: ქალაქი ოზურგეთი			
ღამკვეთი: ოზურგეთის მუნიციპალიტეტის			
მერია			
თანამდებობა	გვარი	ხელმოწერა	თარიღი
დირექტორი	ი.კუპაშვილი		
კონსტრუქტორი	ი.კუპაშვილი		
შეასრულა	ი.კუპაშვილი		
შეამოწმა	გაბიბიძე		
მასშტაბი	1:500		
თარიღი	18/03/2022		
სტადია	შურცვები	შურცვები	
მუშა პროექტი			კ-5

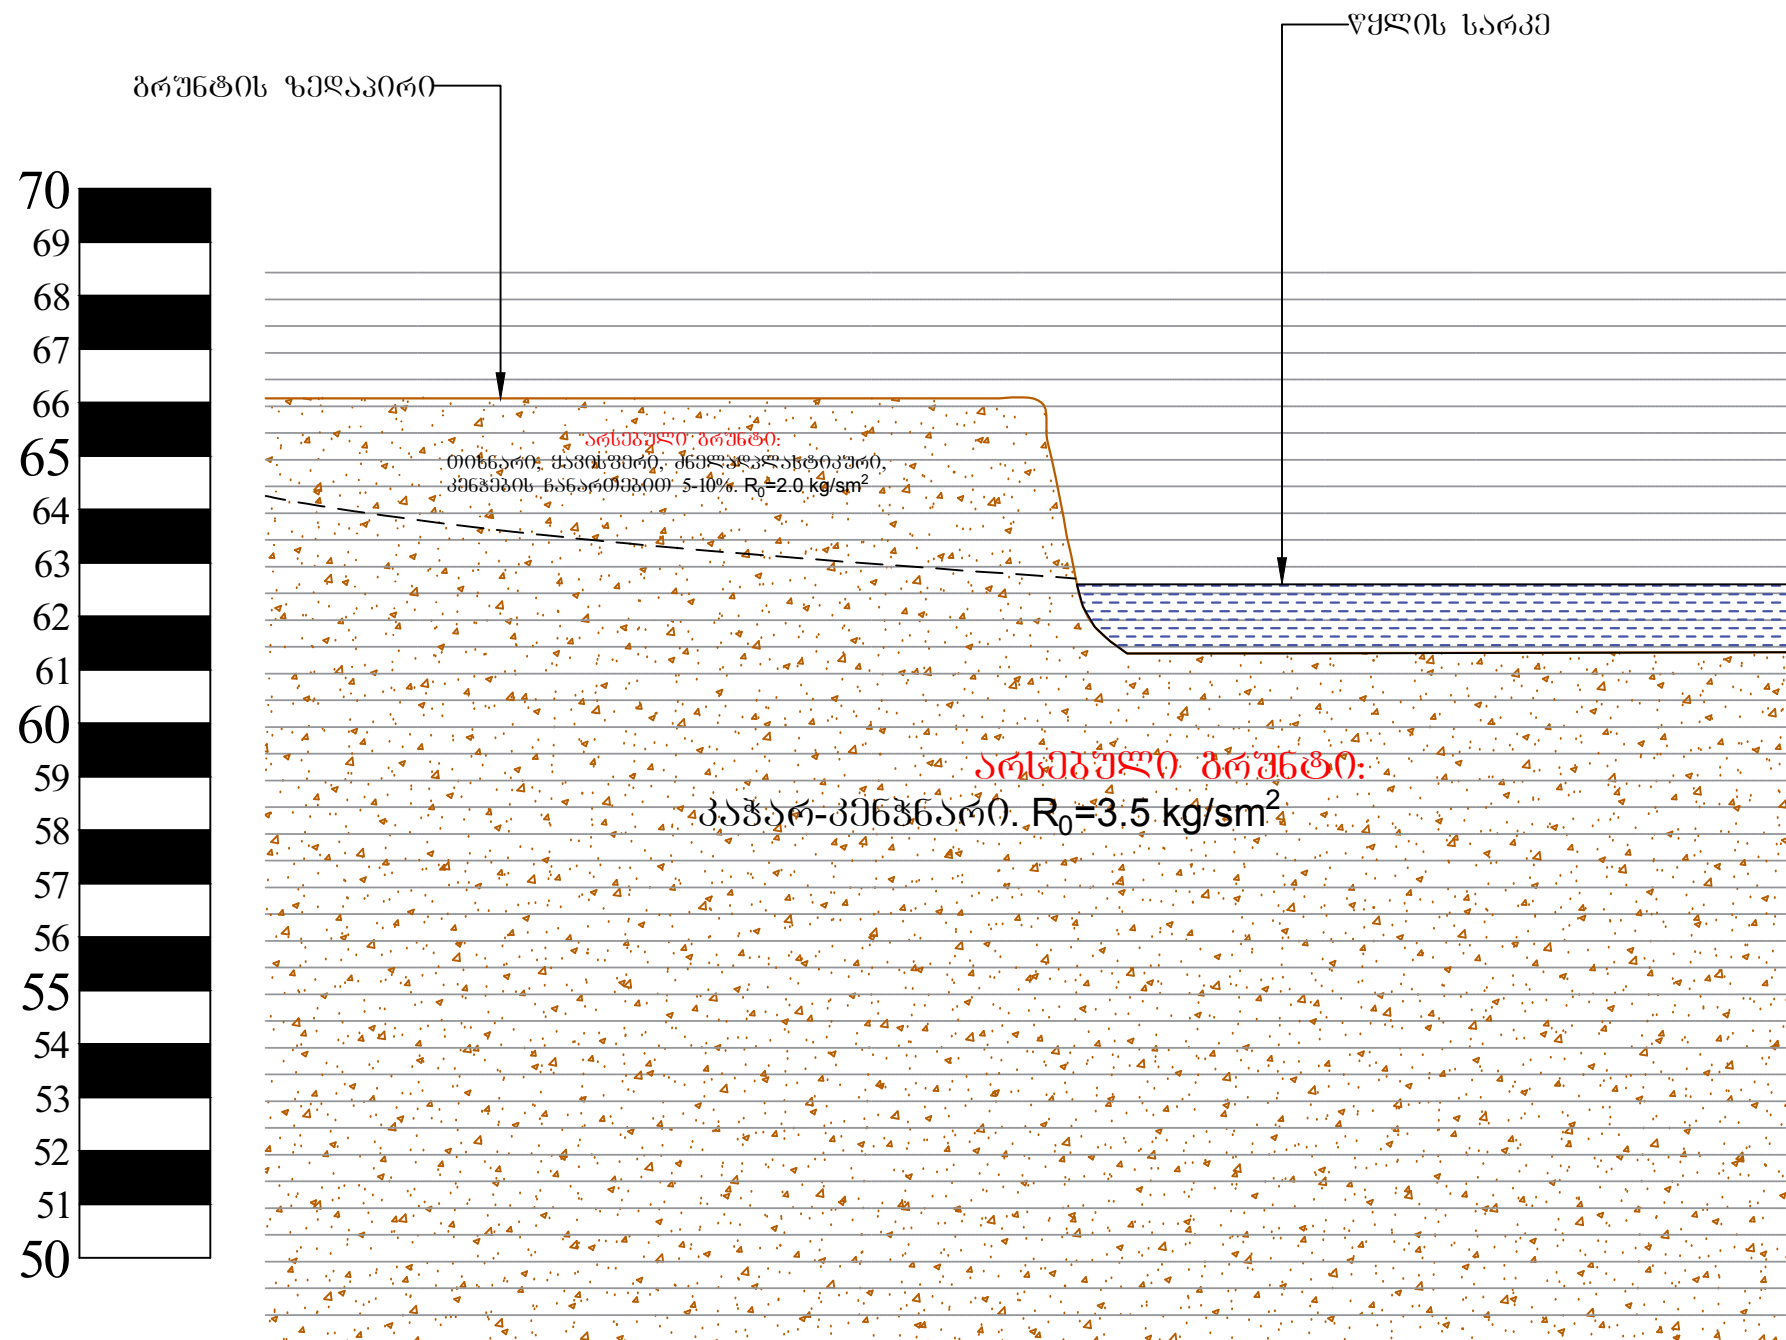


<b>შ.პ.ს „არქ ჯგუფი“</b>			
შენიშვნა			
1. ნახაზზე ზომები მოცემულია მმ-ში			
<b>პროექტის სახელწოდება</b>			
საფუძვალზე ხიდის საპროექტო ლოკალიზაცია (კონსტრუქციული ნაწილი)			
მისამართი: ქალაქი ოზურგეთი			
ღამკვეთი: ოზურგეთის მუნიციპალიტეტის მერია			
თანამდებობა	გვარი	ხელმოწერა	თარიღი
დირექტორი	ი.კუპაშვილი		
კონსტრუქტორი	ი.კუპაშვილი		
შეასრულა	ი.კუპაშვილი		
შეამოწმა	გ.ბიბილაშვილი		
მასშტაბი	1:500		
თარიღი	18/03/2022		
სტადია	შურცევაი	შურცევაი	
მუშა პროექტი			კ-6

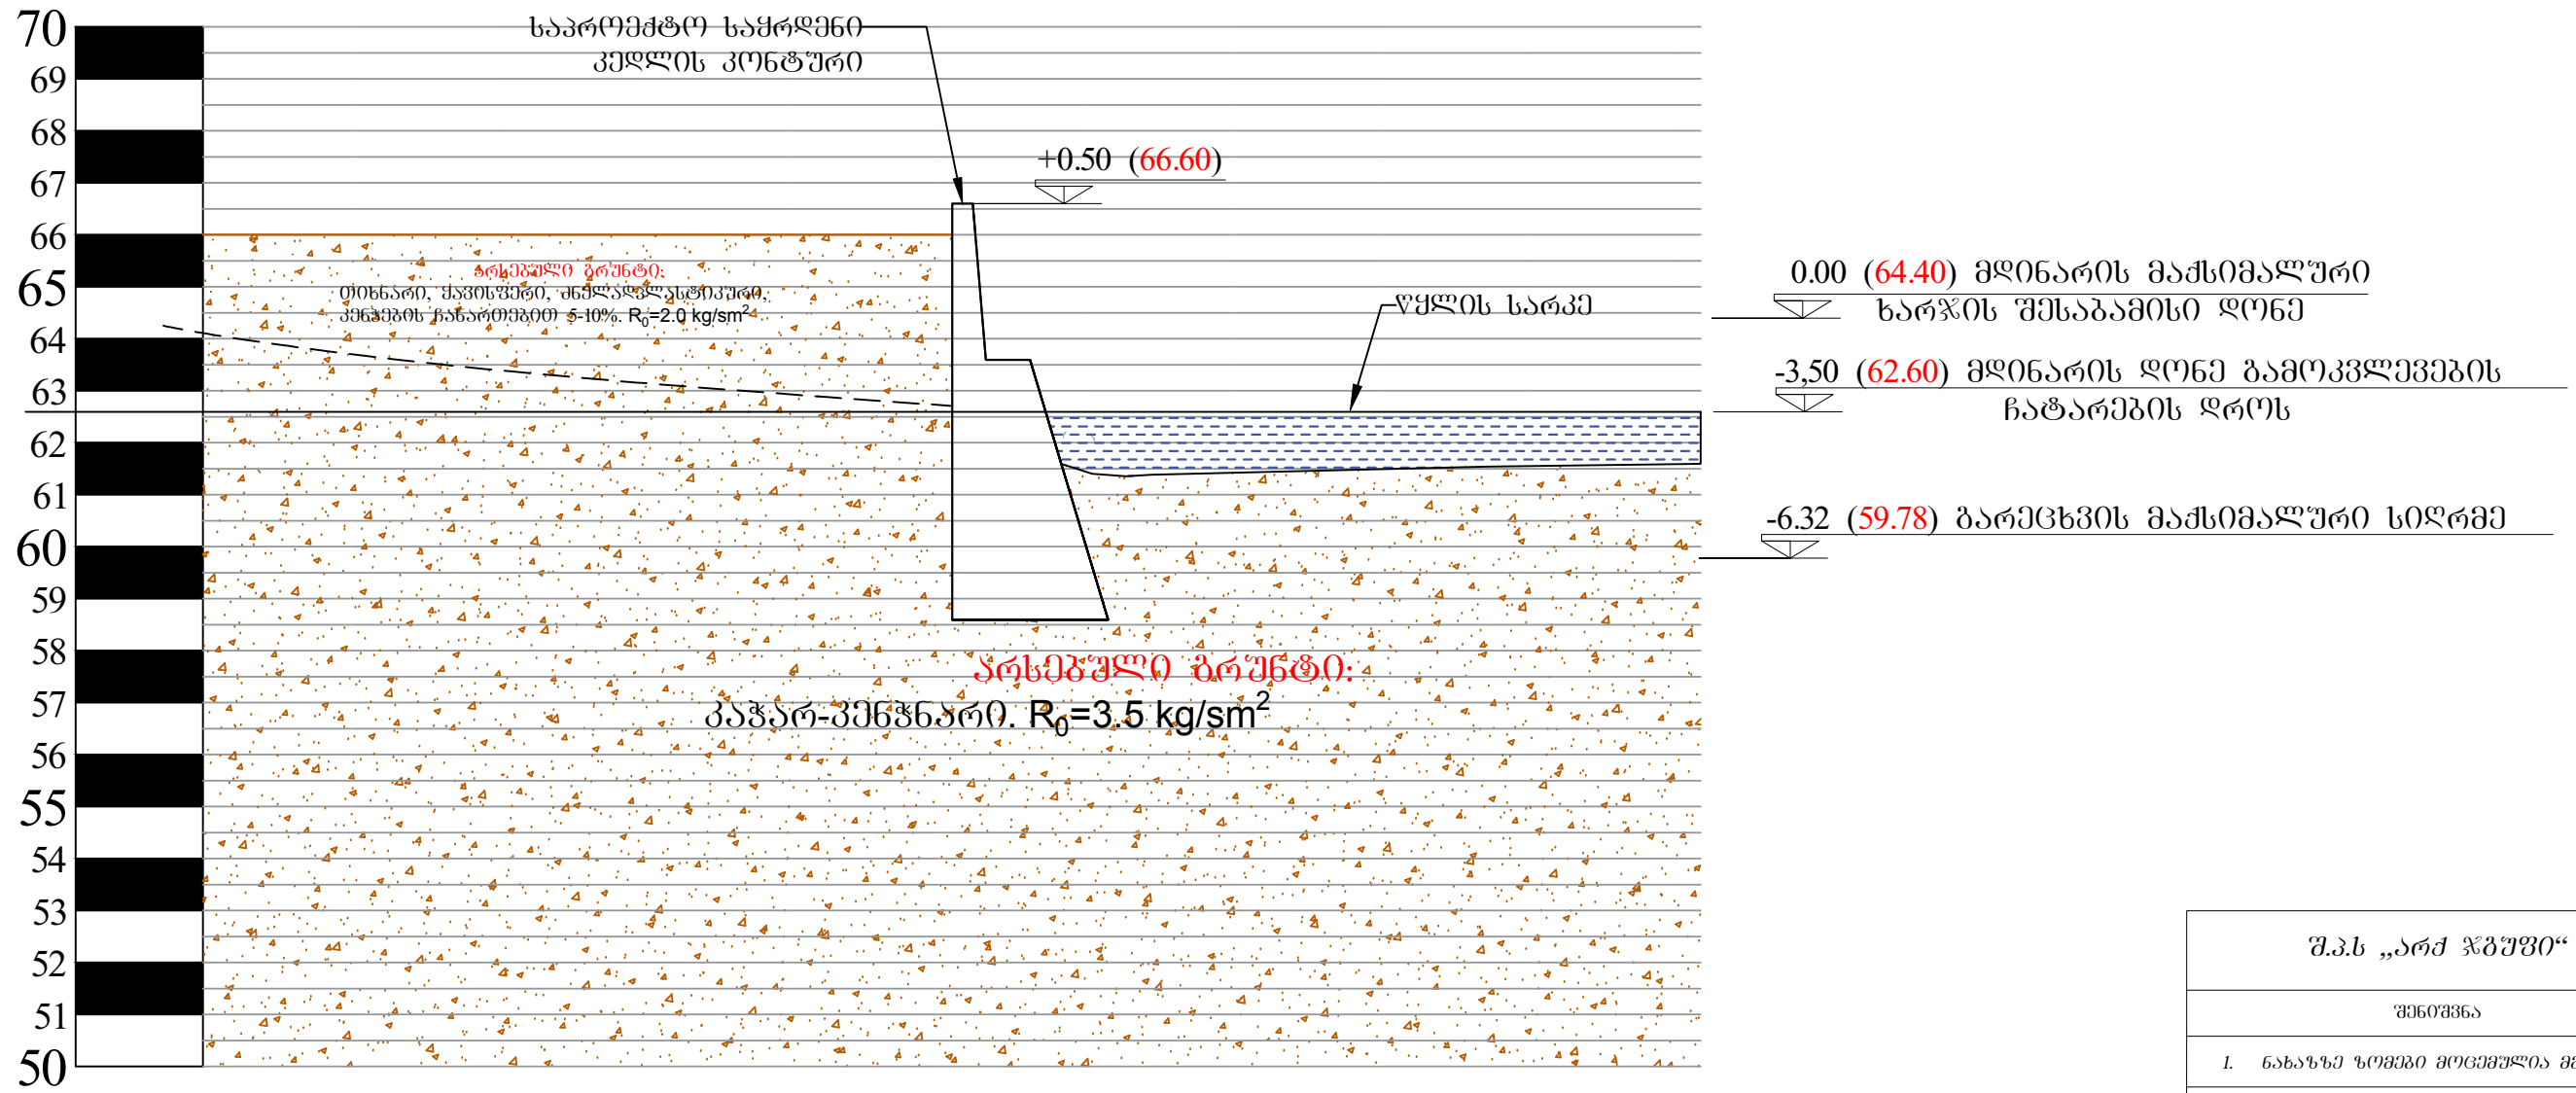


<b>შ.პ.ს „არქ ჯგუფი“</b>			
შენიშვნა			
1. ნახაზზე ზომები მოცემულია მმ-ში			
<b>პროექტის სახელწოდება</b>			
საფუძემდებლო ხიდის საპროექტო დოკუმენტაცია (კონსტრუქციული ნაწილი)			
მისამართი: ქალაქი ოზურგეთი			
ღამკვეთი: ოზურგეთის მუნიციპალიტეტის მერია			
თანამდებობა	გვარი	ხელმოწერა	თარიღი
დირექტორი	ი.კუპაშვილი		
კონსტრუქტორი	ი.კუპაშვილი		
შეასრულა	ი.კუპაშვილი		
შეამოწმა	გ.ბიბილაშვილი		
მასშტაბი	1:500		
თარიღი	18/03/2022		
სტადია	შურცევაი	შურცევაი	
მუშა პროექტი			კ-7




სამრღენი კედლის საჩალიბე ნახაზი

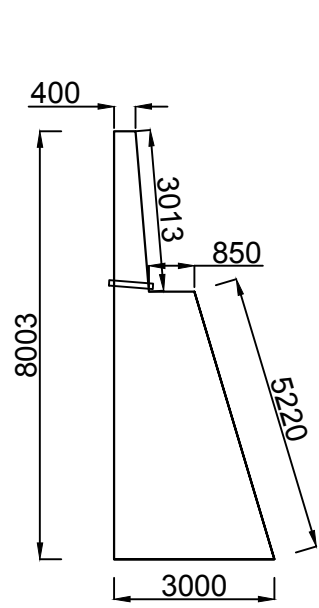


სამრღენი კედლის არმირება

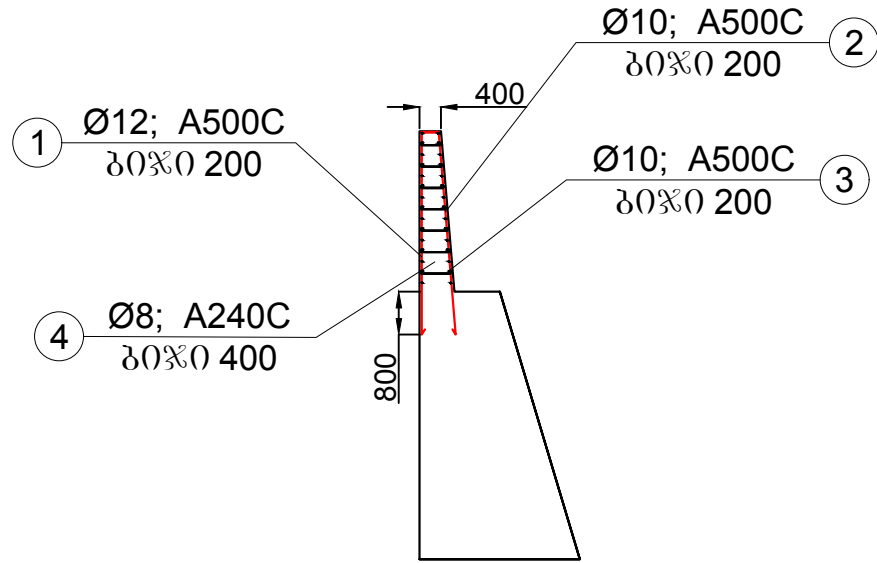

პოზ. 1  
Ø16; A500C

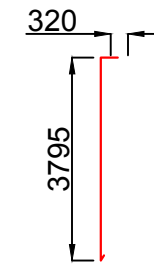



პოზ. 2  
Ø12; A500C

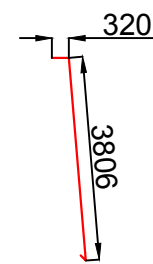

მონ. რკ/ზ საყრდენი კედლის ამოკრება და სპეციფიკაცია ერთ გრძ. მ-ზე							
პოზ.	ღეროს დიამეტრი მმ.	ღეროს სიგრძე მმ.	რაოდენობა ცალი	საერთო სიგრძე, მეტრი	1 გრძ.მ./ 1ც. წონა, კგ	საერთო წონა	შენიშვნა
1	Ø12; A500C	4115	5	20.575	0.889	18.29	ГОСТ P 52544-2006
2	Ø10; A500C	4126	5	20.63	0.625	12.89	ГОСТ P 52544-2006
3	Ø10; A500C	1000	30	30	0.625	18.75	ГОСТ P 52544-2006
4	Ø8; A500C	680	22	14.96	0.395	5.91	ГОСТ P 52544-2006
ჯამი - A500C						55.84	
შესაკრავი მავთული, გადაბმები და გადანაჭრები - 10%						5.58	
სულ - A500C						61.43	
სულ გრძ.მ					68.3	4195.57	

ბეტონი B25; W6; F200 - 12.82 მ.კუბი

შ.პ.ს „არქ ჯგუფი“			
შენიშვნა			
1. ნახაზზე ზომები მოცემულია მმ-ში			
პროექტის სახელწოდება			
საფუძვალზე ხიდის საპროექტო ლოკალიზაცია (კონსტრუქციული ნაწილი)			
მისამართი: ქალაქი ოზურგეთი			
ღამკვეთი: ოზურგეთის მუნიციპალიტეტის მერია			
თანამდებობა	გვარი	ხელმოწერა	თარიღი
დირექტორი	ი.კუპაშვილი		
კონსტრუქტორი	ი.კუპაშვილი		
შეასრულა	ი.კუპაშვილი		
შეამოწმა	გ.ბიბიჯანიძე		
მასშტაბი	1:500		
თარიღი	18/03/2022		
სტადია	ფურცლები	ფურცელი	
მუშა პროექტი			კ-8

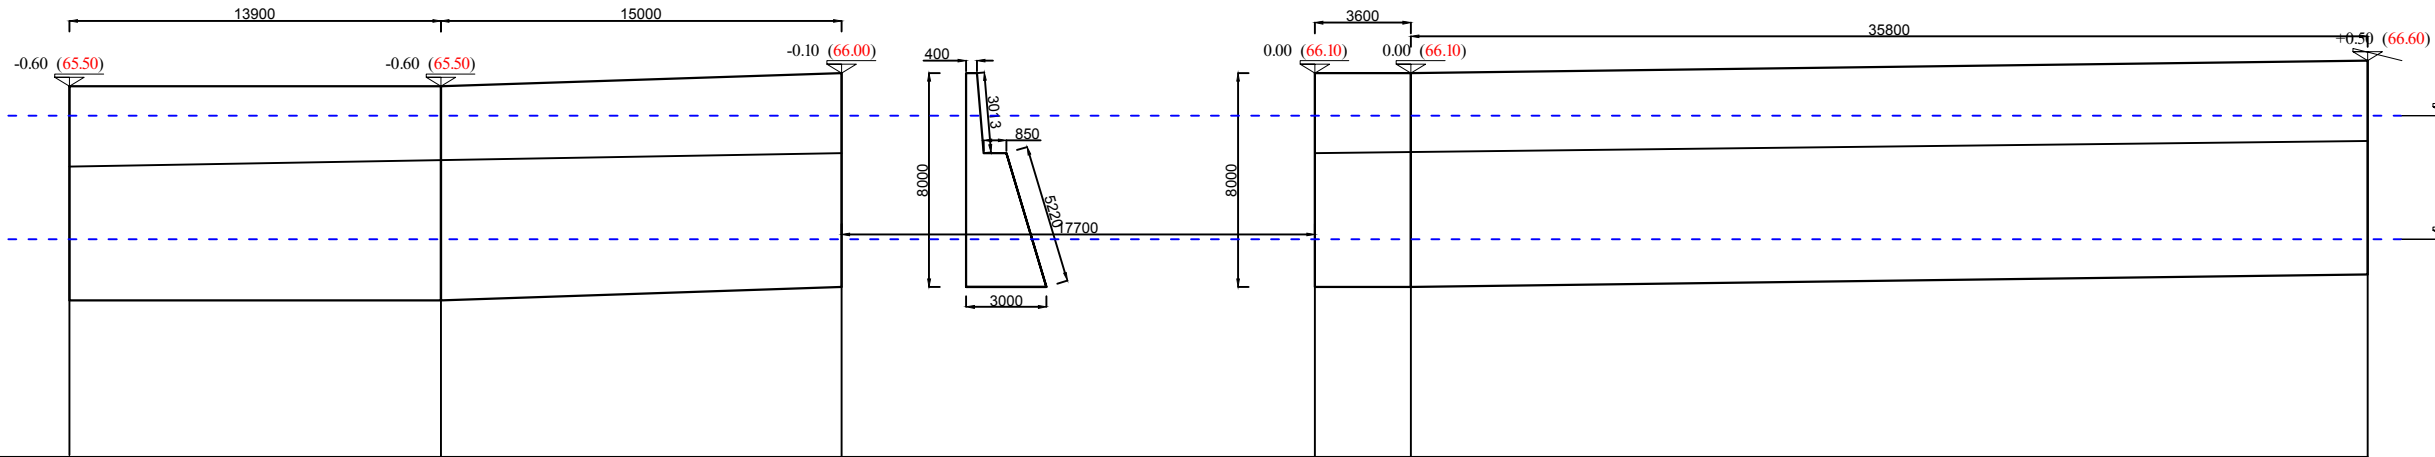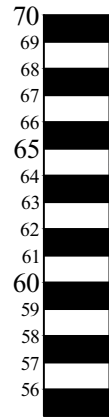

0.00 (64.40) მონარის მამნიმალური ნარვის შესაბამისი ღონე  
 -6.32 (59.78) ბარძეხვის მამნიმალური სიღრმე

კედლის ზედაპირის ნიშნული	65.50	65.50	66.00	66.10	66.10	66.60
მიწის ზედაპირის ნიშნული	65.40	64.90	65.80	65.80	64.40	66.45
სიგრძე	0.00	13.90	15.00	3.60	35.80	35.80
კედლის სიგრძე	13.90	15.00		3.60	35.80	
პიკეტაჟი	0+0.00	0+13.90	0+28.90	0+46.60	0+50.20	0+86.00

**შ.პ.ს „არქ ჯგუფი“**

შენიშვნა

1. ნახაზზე ზომები მოცემულია მმ-ში

**პროექტის სახელწოდება**

საფუძვალის ხიდის  
 საპროექტო ლოკალიზაცია  
 (კონსტრუქციული ნაწილი)

მისამართი: ქალაქი ოზურგეთი

ღამკვეთი: ოზურგეთის მუნიციპალიტეტის  
 მერია

თანამდებობა	გვარი	ხელმოწერა	თარიღი
დირექტორი	ი.კუპაშვილი		
კონსტრუქტორი	ი.კუპაშვილი		
შეასრულა	ი.კუპაშვილი		
შეამოწმა	გ.ბიბილაშვილი		

მასშტაბი: 1:500

თარიღი: 18/03/2022

სტადია: **შურცევა**    **შურცევა**

მუშა პროექტი: **კ-9**