



საქართველო  
ი/მ. „ნათელა სხეიშვილი“

ღამავათი: ქალაქ ოზურგეთის მუნიციპალიტეტის მერია ს/პ 237113850

ოზურგეთის დასახლება: სკოლები უმცლესის უბანში ნახაზი

(ქალაქი, რაიონი) - ქალაქი ოზურგეთი, (სოფელი დაბა) -----

ქანა რუსთაველის, რიხი № ----, სახლი № 28, სართლიანობა/სართული 2/

პასპორტი შედგენილია 2016 წლის 31 მარტის მდგომარეობით. ახანაული.



შენიშვნა-ნაგებობების საერთო მოცულობები:

1. საერთო ფართი 949,33 მ<sup>2</sup>





2016 წ.



შენიშვნა (ნაგებობის) ლიბ.,1"

I სართულის გეგმა შ 1 : 150

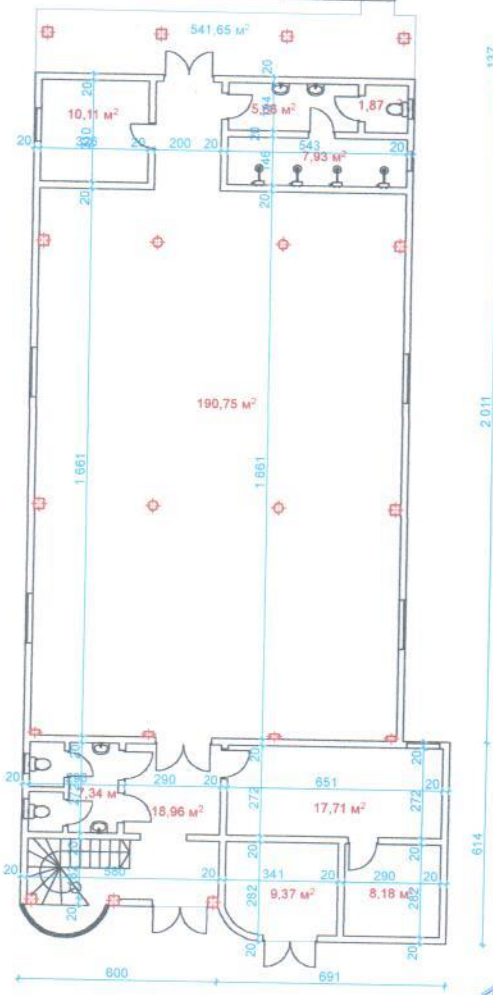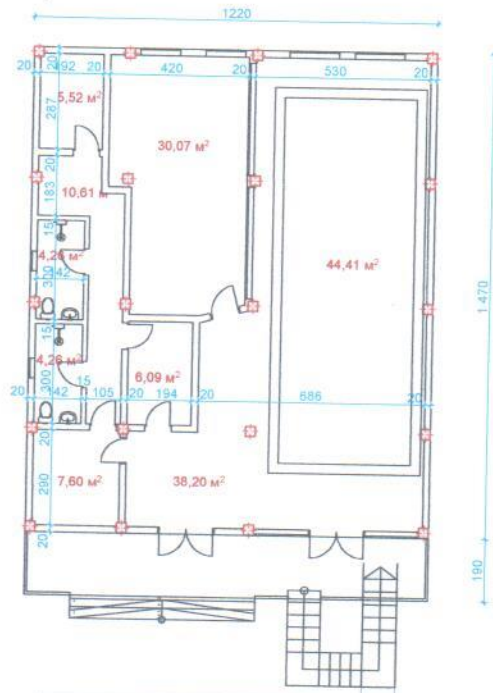

შენიშვნა

სართულის საანგარიშო  
ფართი გარე  
კონტურზე - **541,65** მ².


აღორძინების საგებობის გეგმა ნ/ა. „ნათელა სახეობილი“

ნ/ა: *ნათელა* რ. სახეობილი



შენიშნა (ნაგებობის) ლიტ. „1“

II სართულის გეგმა შ 1 : 150

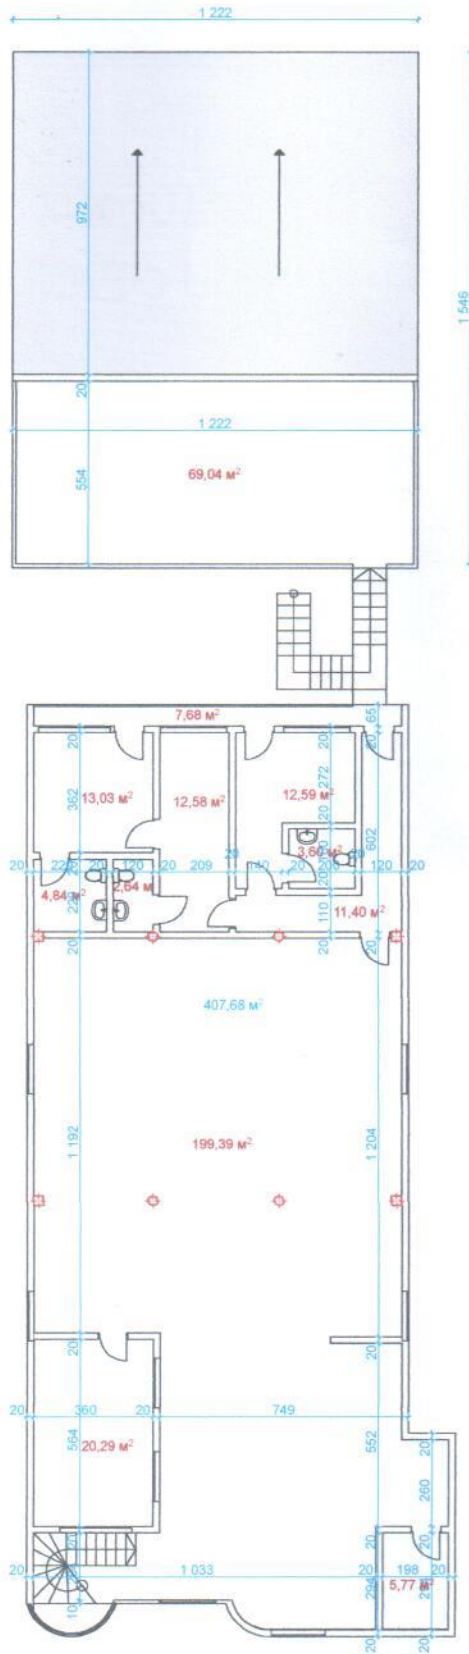

შენიშნა

სართულის საანგარიშო  
ფართი ბარე  
კონტურზე - 407,68 მ².



აღოგვითი საგუაგოაი შაასრალა: ი/ა ნათელა სახლეიშვილი

ი/ა: ნახლეიშვილი ნ. სახაიშვილი

