


სიტუაციური ნახაზი დაბა ურევი



231625.000000

231750.000000

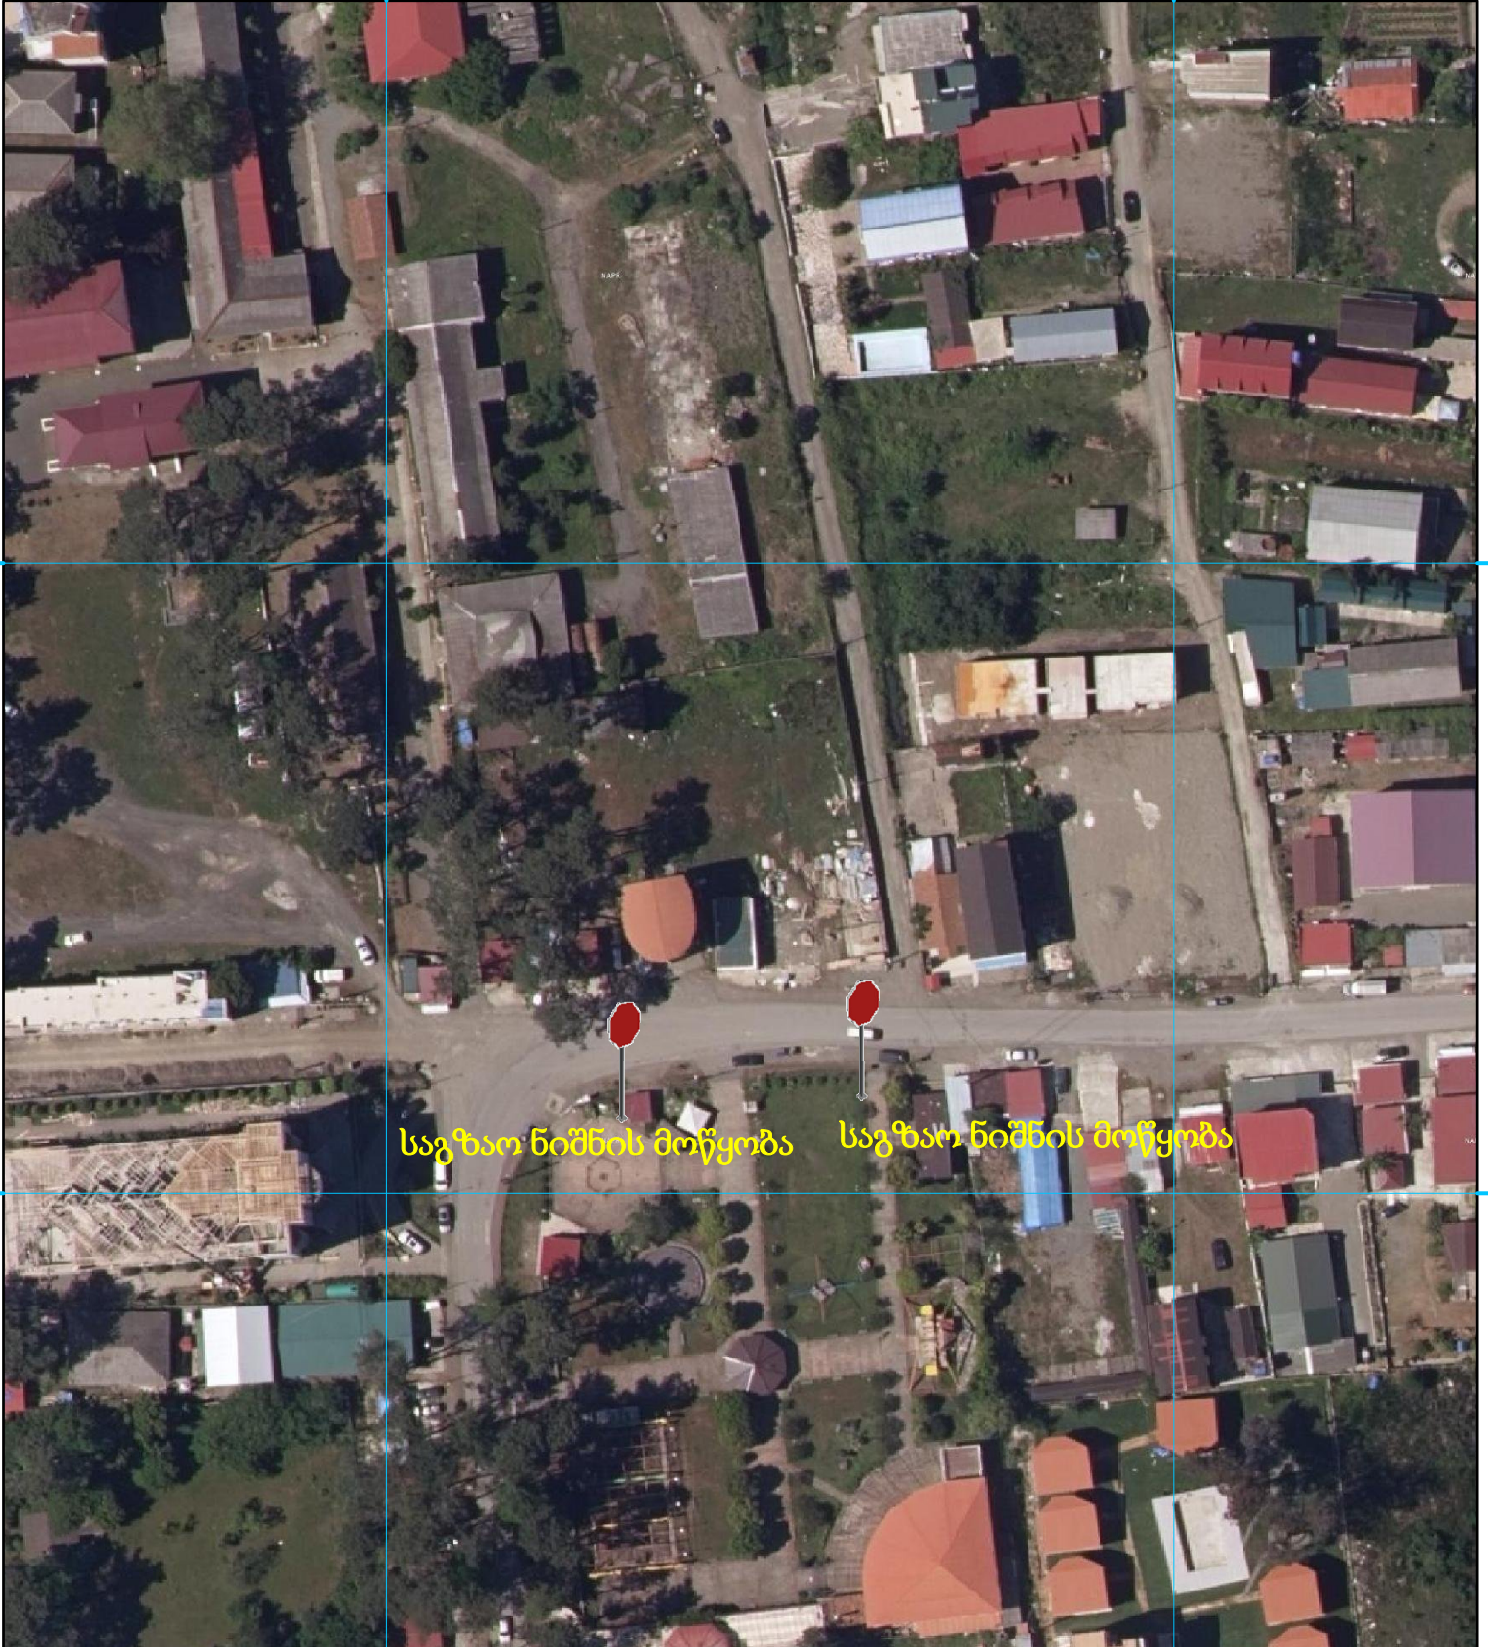

საგზაო ნიშნის მოწყობა

საგზაო ნიშნის მოწყობა

231625.000000

231750.000000

მასშტაბი 1:2000