

შპს. „არტ ჯგუფი“

ქ. ბათუმი კლდიაშვილის ქ. №6

mag.office.info@gmail.com

ქალაქ ოზურგეთში საყრდენი კედლის მშენებლობა

მისამართი: ქ. ოზურგეთი სანაპიროს ქუჩა

ღამკვეთი: ოზურგეთის მუნიციპალიტეტის მერია

დირექტორი:



ი. კუჭაშვილი


ბათუმი 2022

ნახაზების შემაჯგებელობა

<u>ნახაზების შემაჯგებელობა</u>	კ - 1
<u>ფოტომასალა</u>	კ - 2
<u>სიტუაციური გეგმა</u>	კ - 3
<u>ტოპოგრაფიული საფუძველი</u>	კ - 4
<u>გენგეგმა</u>	კ - 5
<u>არსებული ბანივი კვეთი</u>	კ - 6
<u>პერსპექტიული ბანივი კვეთი 1-1 მ. 1:200</u>	კ - 7
<u>პერსპექტიული ბანივი კვეთი 2-2 მ. 1:200</u>	კ - 8
<u>პერსპექტიული ბანივი კვეთი 3-3 მ. 1:200</u>	კ - 9
<u>პერსპექტიული ბანივი კვეთი 4-4 მ. 1:200</u>	კ - 10
<u>პერსპექტიული ბანივი კვეთი 5-5 მ. 1:200</u>	კ - 11
<u>საყრდენი კედლის საყალიბე ნახაზი</u>	კ - 12
<u>საყრდენი კედელი. ფასალი გაშლა მ. 1:200</u>	კ - 13

შ.პ.ს „არქ ჯგუფი“			
შენიშვნა			
1. ნახაზზე ზომები მოცემულია მმ-ში			
პროექტის სახელწოდება			
საყრდენი კედლის საპროექტო-სახარჯთაღრიცხვო ლოკუმენტაცია (კონსტრუქციული ნაწილი)			
თანამდებობა	გვარი	ხელმოწერა	თარიღი
დირექტორი	ი.კუპაშვილი		
კონსტრუქტორი	ი.კუპაშვილი		
შეასრულა	ი.კუპაშვილი		
შეამოწმა	გ.ბიბილაშვილი		
მასშტაბი	1:100		
თარიღი	18/03/2022		
სტადია	ფურცლები	ფურცელი	
მუშა პროექტი			კ-1

ფოტოფიქსაცია

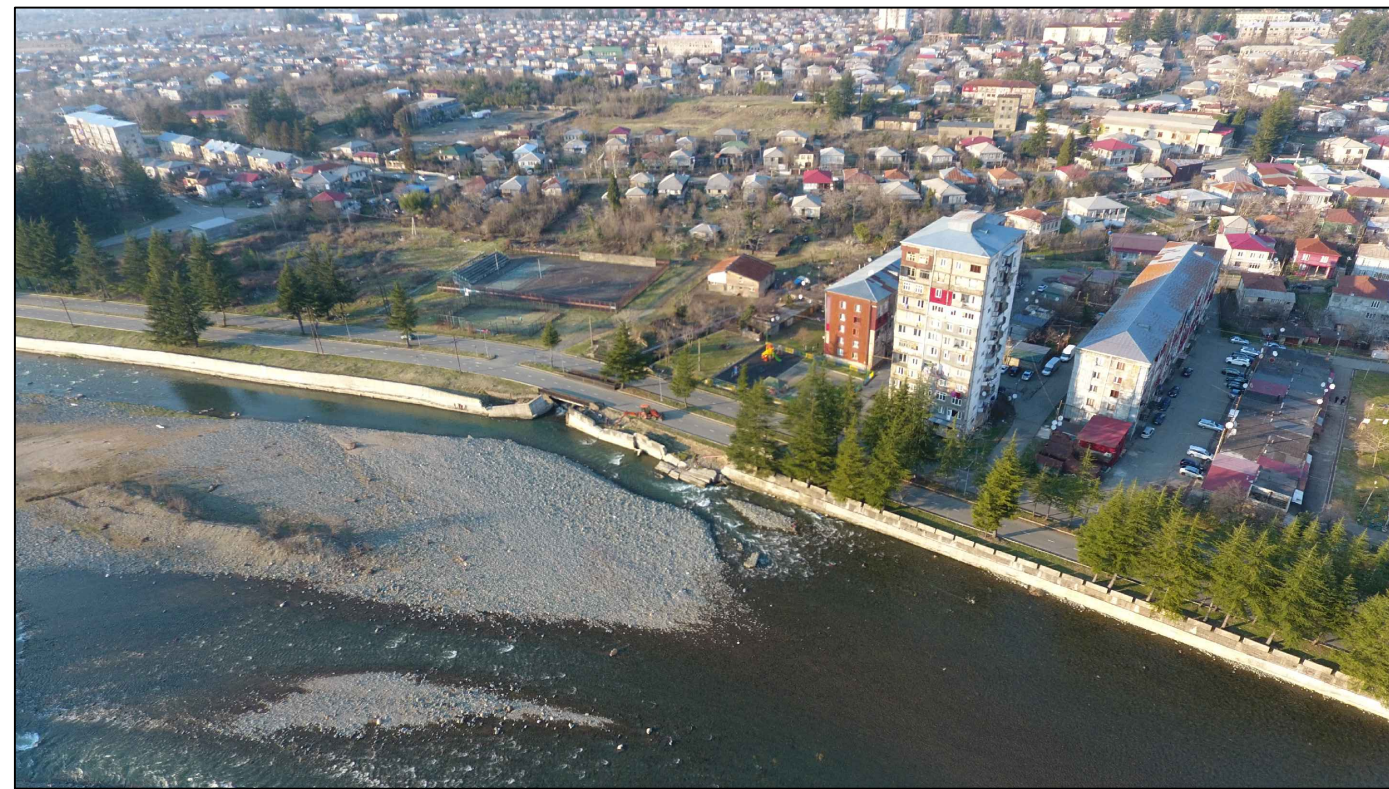

შ.პ.ს „არქ ჯეოქო“			
შენიშვნა			
1. ნახაზზე ზომები მოცემულია მმ-ში			
პროექტის სახელწოდება			
საქმენი კვლვის საპროექტო-სახარჯთაღრიცხვო დოკუმენტაცია (კონსტრუქციული ნაწილი)			
თანამდებობა	გვარი	ხელმოწერა	თარიღი
დირექტორი	ი.კუპაშვილი		
პროსტრუქტორი	ი.კუპაშვილი		
შეასრულა	ი.კუპაშვილი		
შეამოწმა	გ.ბიბიჯანიძე		
მასშტაბი	1:100		
თარიღი	18/03/2022		
სტადია	ფურცლები	ფურცელი	
მუშა პროექტი			კ-2

სიტუაციური გეგმა




20893

საპროექტო არეალი

შ.პ.ს „არქ ჯეშვი“			
შენიშვნა			
1. ნახაზზე ზომები მოცემულია მმ-ში			
პროექტის სახელწოდება			
აკადემი კვლელის საპროექტო-სახარჯთაღრიცხვო დოკუმენტაცია (კონსტრუქციული ნაწილი)			
თანამდებობა	გვარი	ხელმოწერა	თარიღი
დირექტორი	ი.კუპაშვილი		
ინსტრუქტორი	ი.კუპაშვილი		
შეასრულა	ი.კუპაშვილი		
შეამოწმა	გ.გიბიძე		
მასშტაბი	1:100		
თარიღი	18/03/2022		
სტადია	შურცევა	შურცევა	
მუშა პროექტი			კ-3



ტოპოგრაფიული საშუქველი

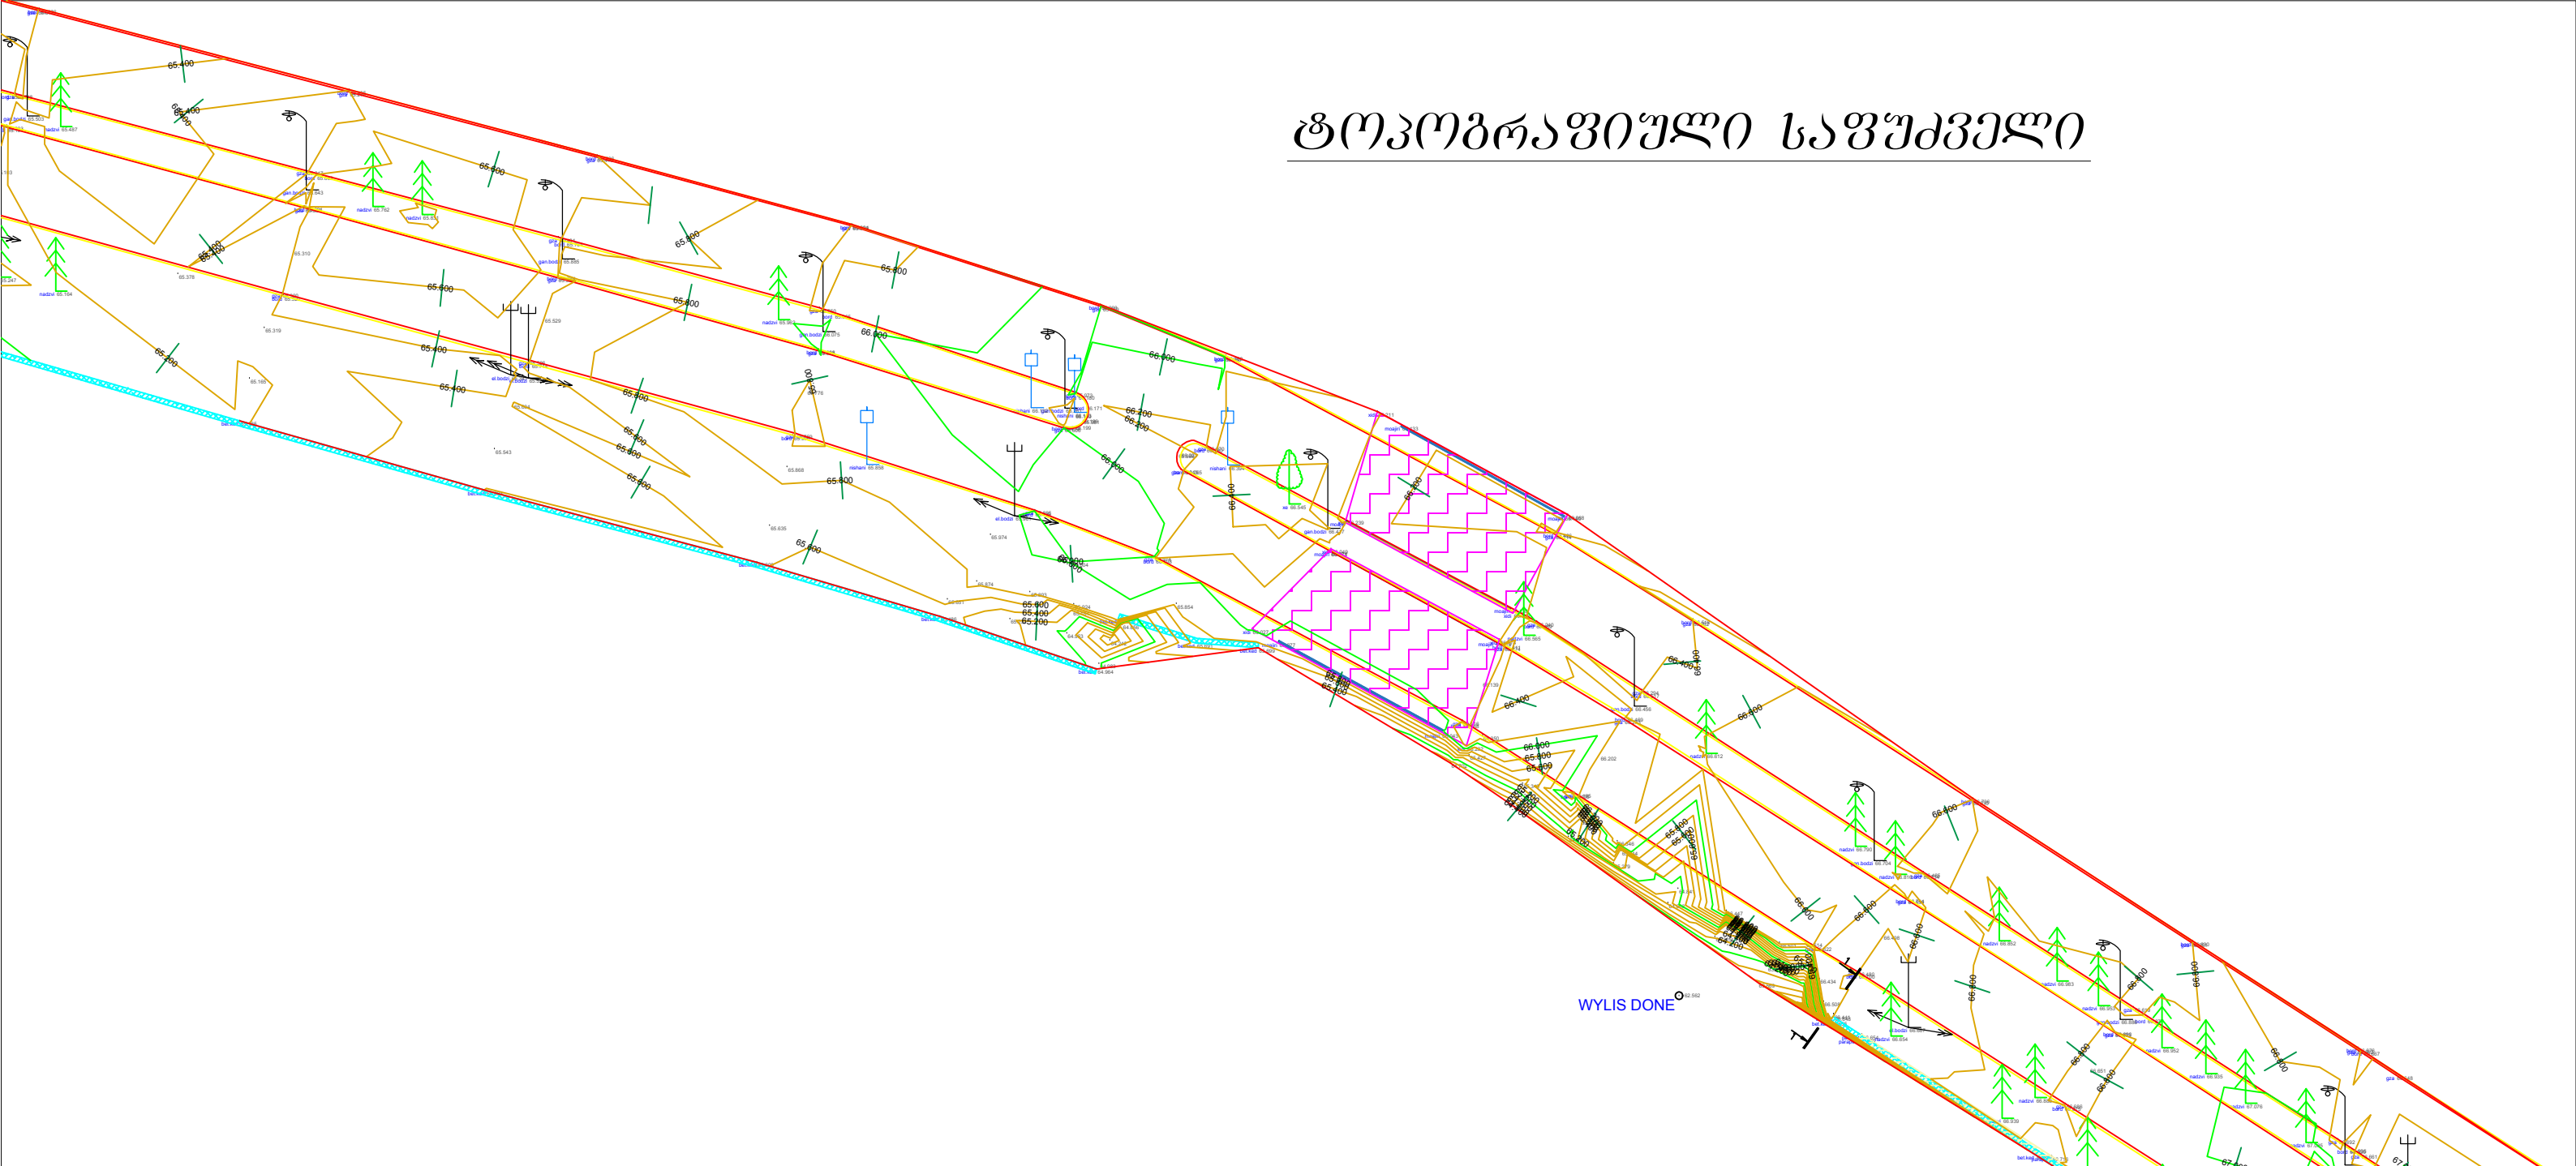


WYLIS DONE

თანამდებობა	გვარი	ხელმოწერა	თარიღი
დირექტორი	ი.კუპაშვილი		
კონსტრუქტორი	ი.კუპაშვილი		
შეასრულა	ი.კუპაშვილი		
შეამოწმა	გ.ბიბილაშვილი		
მასშტაბი	1:100		
თარიღი	18/03/2022		
სტადია	შურტეჟი	შურტეჟი	
მუშა პროექტი			კ-4



ბენ-ბეგმა

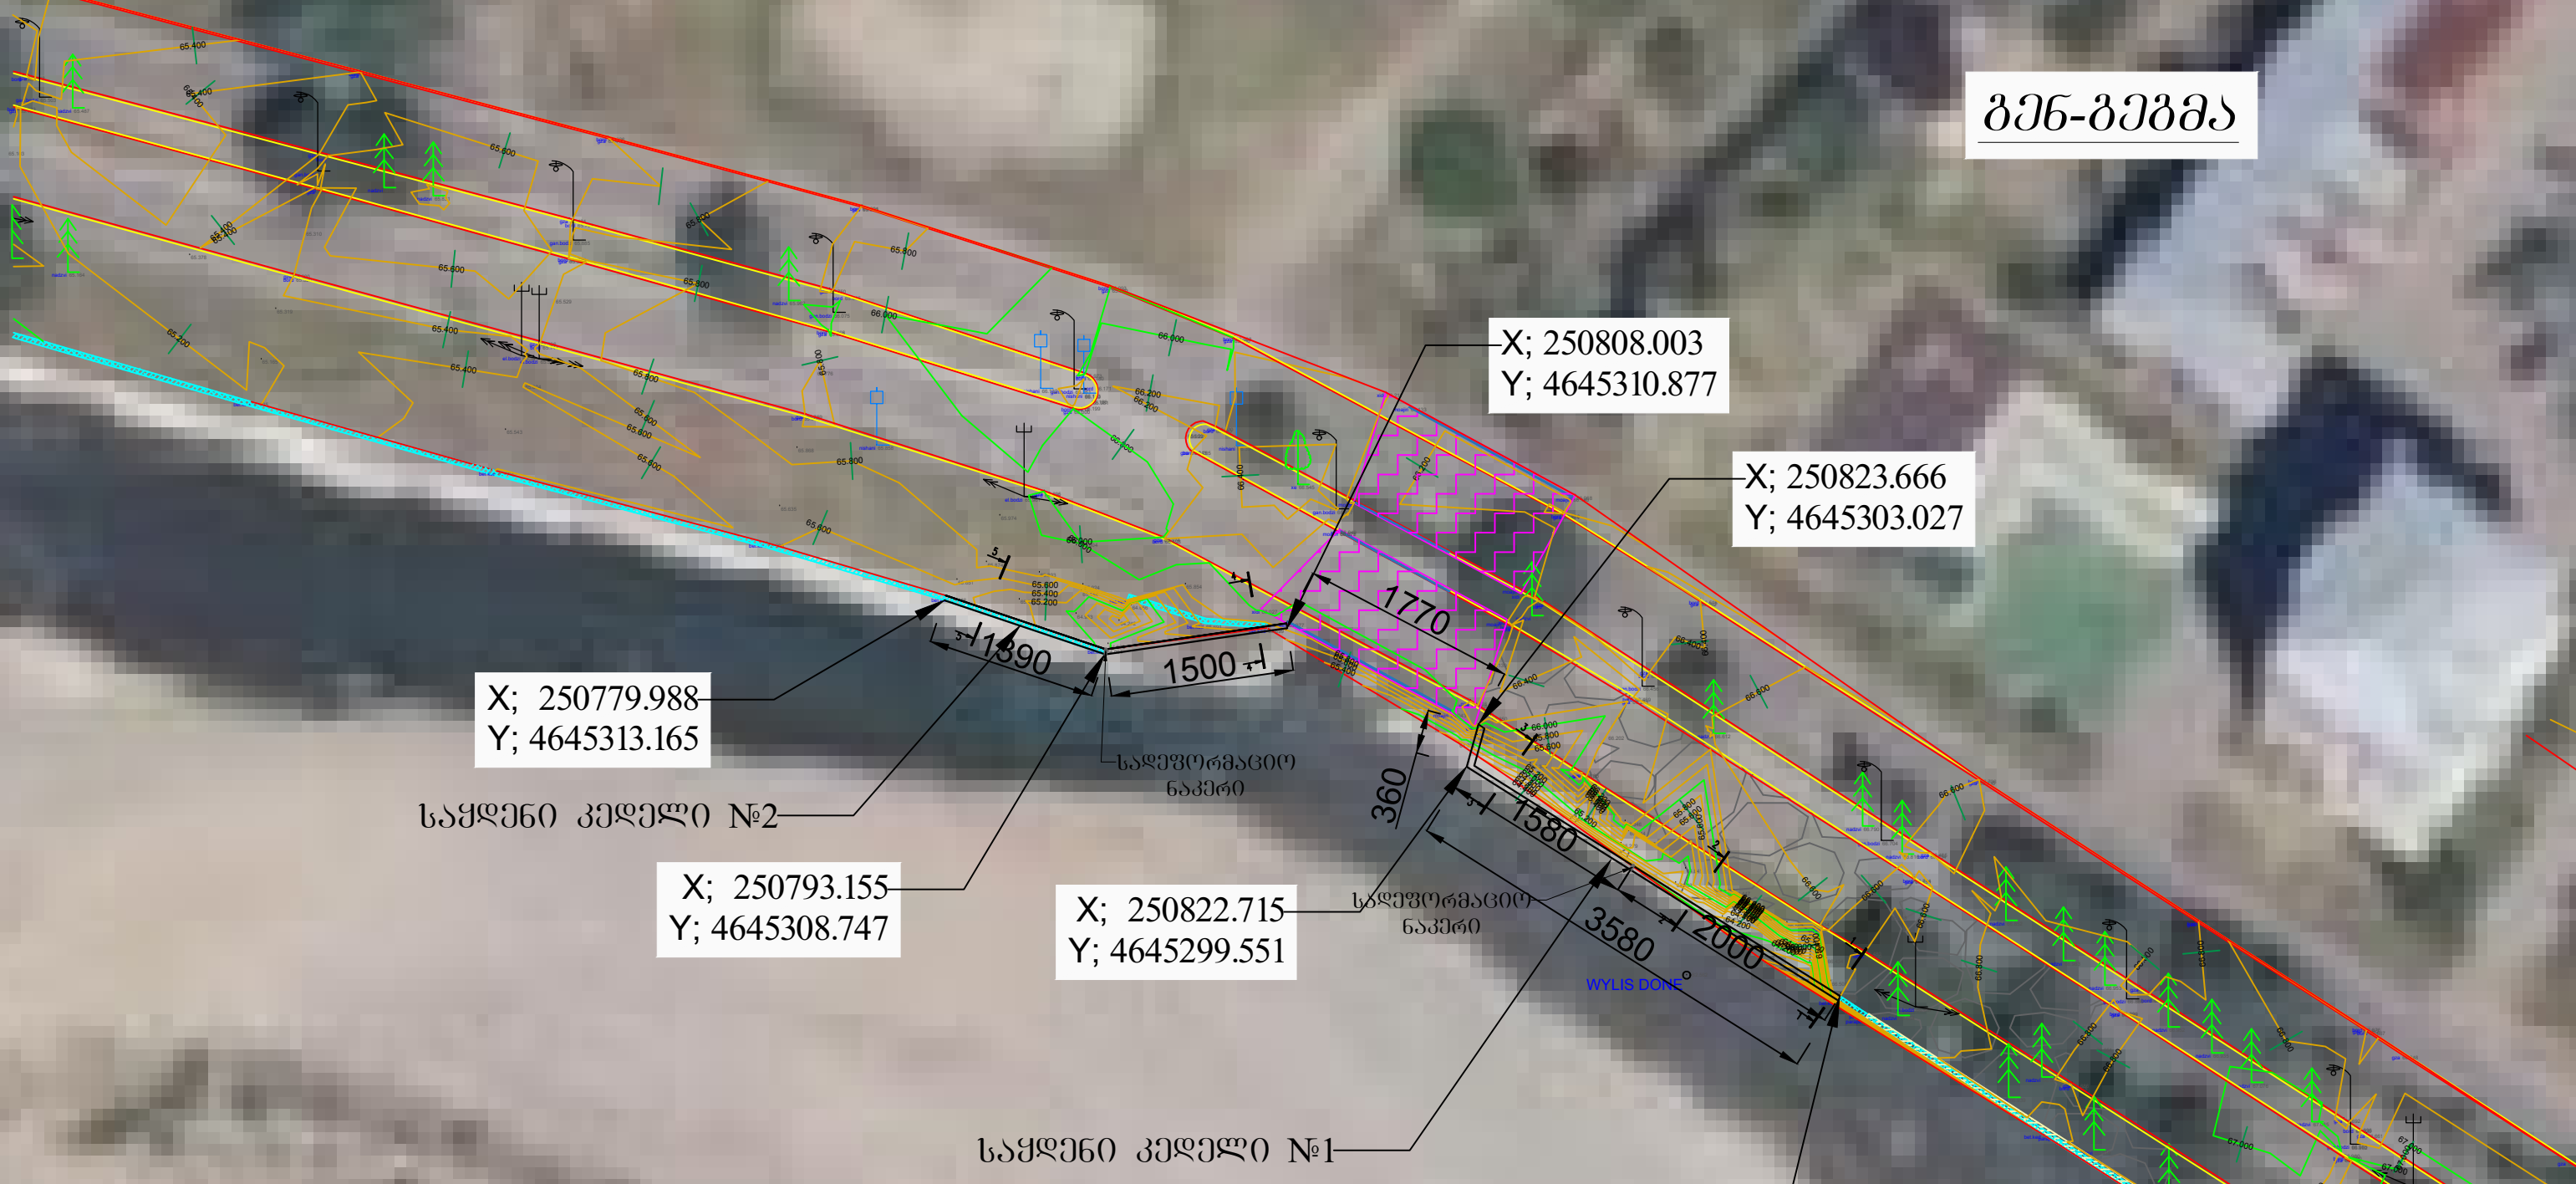

შპს „აქა ჯიუჯი“
 შეიქმნა
 1. ნახაზზე სომები გრძელულია ფაქტი

პროექტის სახელწოდება
 საპროექტო დოკუმენტაცია
 (კონსტრუქციული ნაწილი)
 მისამართი: ქალაქი ოზურგეთი
 დამკვეთი: ოზურგეთის მუნიციპალიტეტის
 მერია


თანამდებობა	გვარი	ხელმოწერა	თარიღი
დირექტორი	ი.კუპაშვილი		
კონსტრუქტორი	ი.კუპაშვილი		
შეასრულა	ი.კუპაშვილი		
შეამოწმა	გ.ბიბიჯიშვილი		

მასშტაბი 1:500
 თარიღი 18/03/2022

სტადია **შურცვები** **შურცვები**


მუშა პროექტი



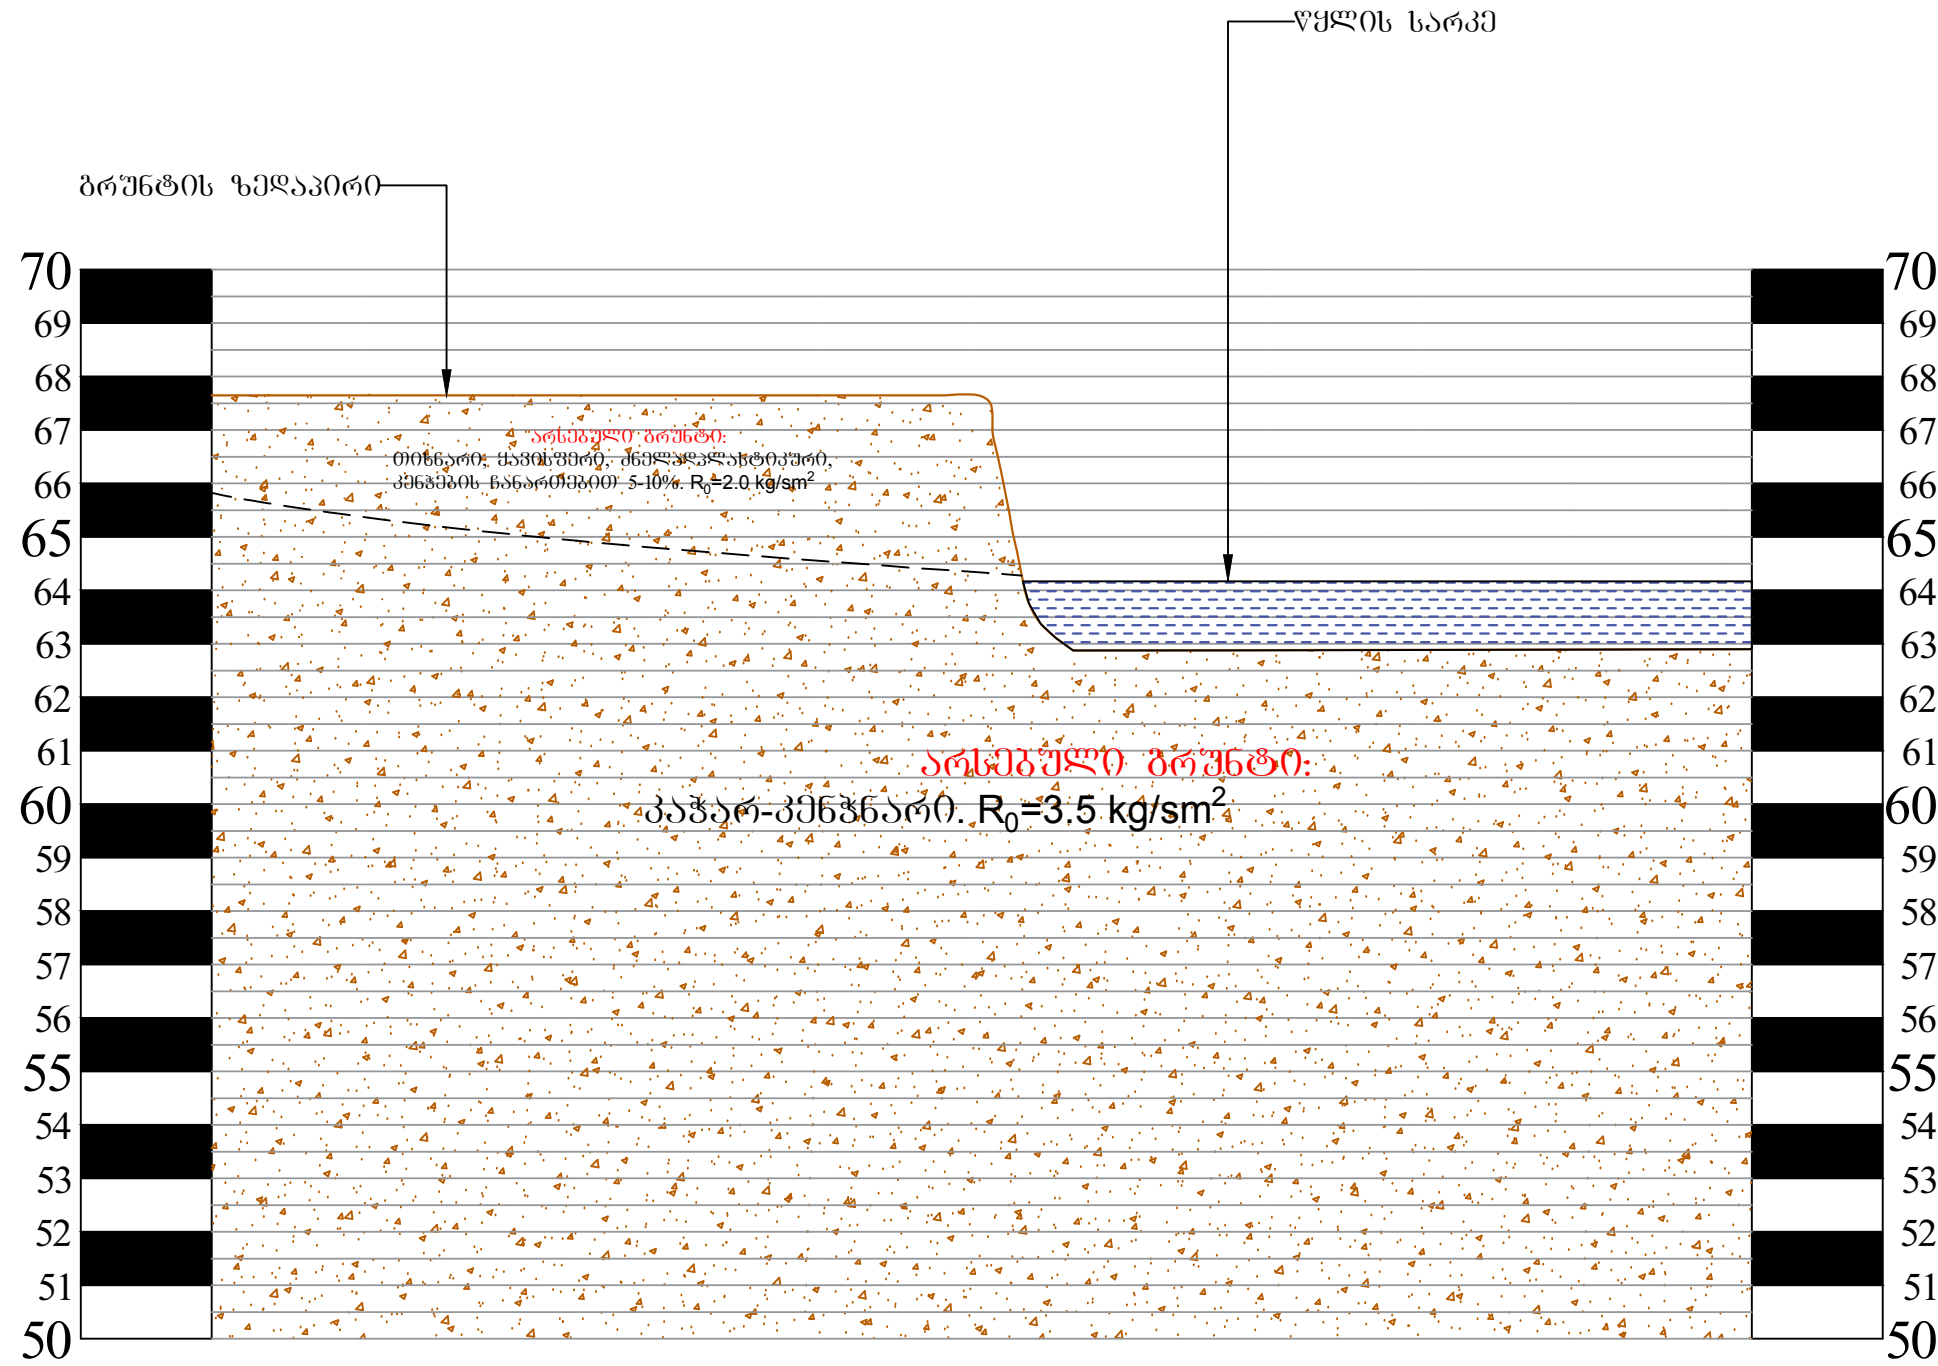


შ.პ.ს „არქ ჯგუფი“			
შენიშვნა			
1. ნახაზზე ზომები მოცემულია მმ-ში			
პროექტის სახელწოდება			
საფუძვალის ხიდის საპროექტო დოკუმენტაცია (კონსტრუქციული ნაწილი)			
მისამართი: ქალაქი ოზურგეთი			
ღამკვეთი: ოზურგეთის მუნიციპალიტეტის მერია			
თანამდებობა	გვარი	ხელმოწერა	თარიღი
დირექტორი	ი.კუპაშვილი		
კონსტრუქტორი	ი.კუპაშვილი		
შეასრულა	ი.კუპაშვილი		
შეამოწმა	გ.ბიბილაშვილი		
მასშტაბი	1:500		
თარიღი	18/03/2022		
სტადია	შურცელები	შურცელები	
მუშა პროექტი			კ-6

პერსპექტიული განივი კვეთი 1-1 მ. 1:200

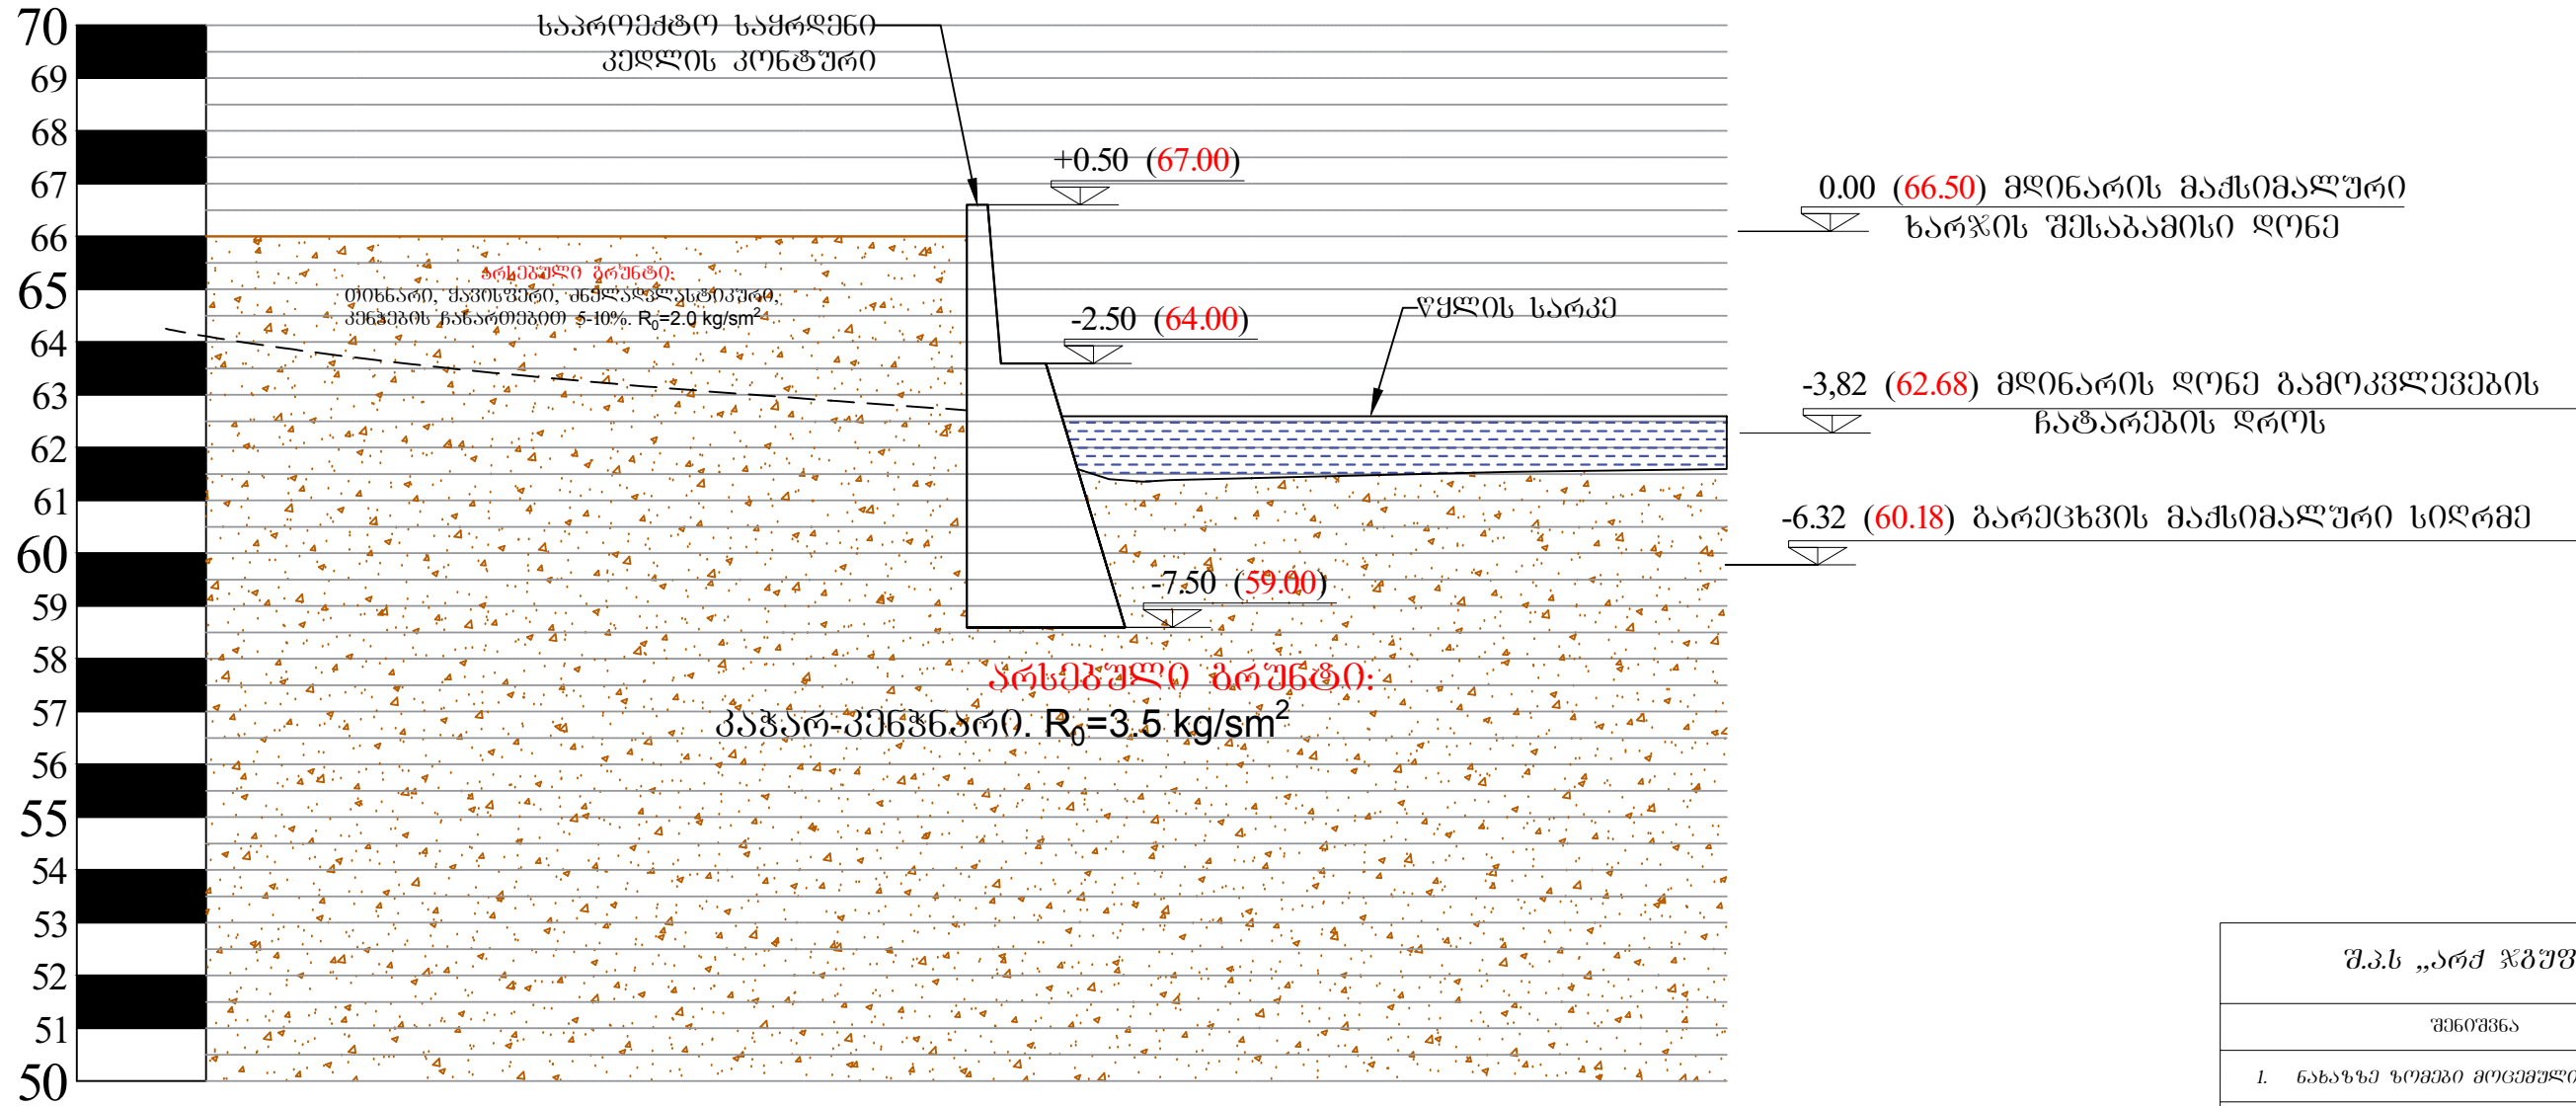


შ.პ.ს „არქ ჯგუფი“			
შენიშვნა			
1. ნახაზზე ზომები მოცემულია მმ-ში			
პროექტის სახელწოდება			
საფუძვალის სიღრმის საპროექტო ლოკალიზაცია (კონსტრუქციული ნაწილი)			
მისამართი: ქალაქი ოზურგეთი			
ღამკვეთი: ოზურგეთის მუნიციპალიტეტის მერია			
თანამდებობა	გვარი	ხელმოწერა	თარიღი
დირექტორი	ი.კუპაშვილი		
პროსტრუქტორი	ი.კუპაშვილი		
შეასრულა	ი.კუპაშვილი		
შეამოწმა	გ.ბიბილაშვილი		
მასშტაბი	1:500		
თარიღი	18/03/2022		
სტადია	შურცევაი	შურცევაი	
მუშა პროექტი			კ-7

პერსპექტიული განივი კვეთი 2-2 მ. 1:200

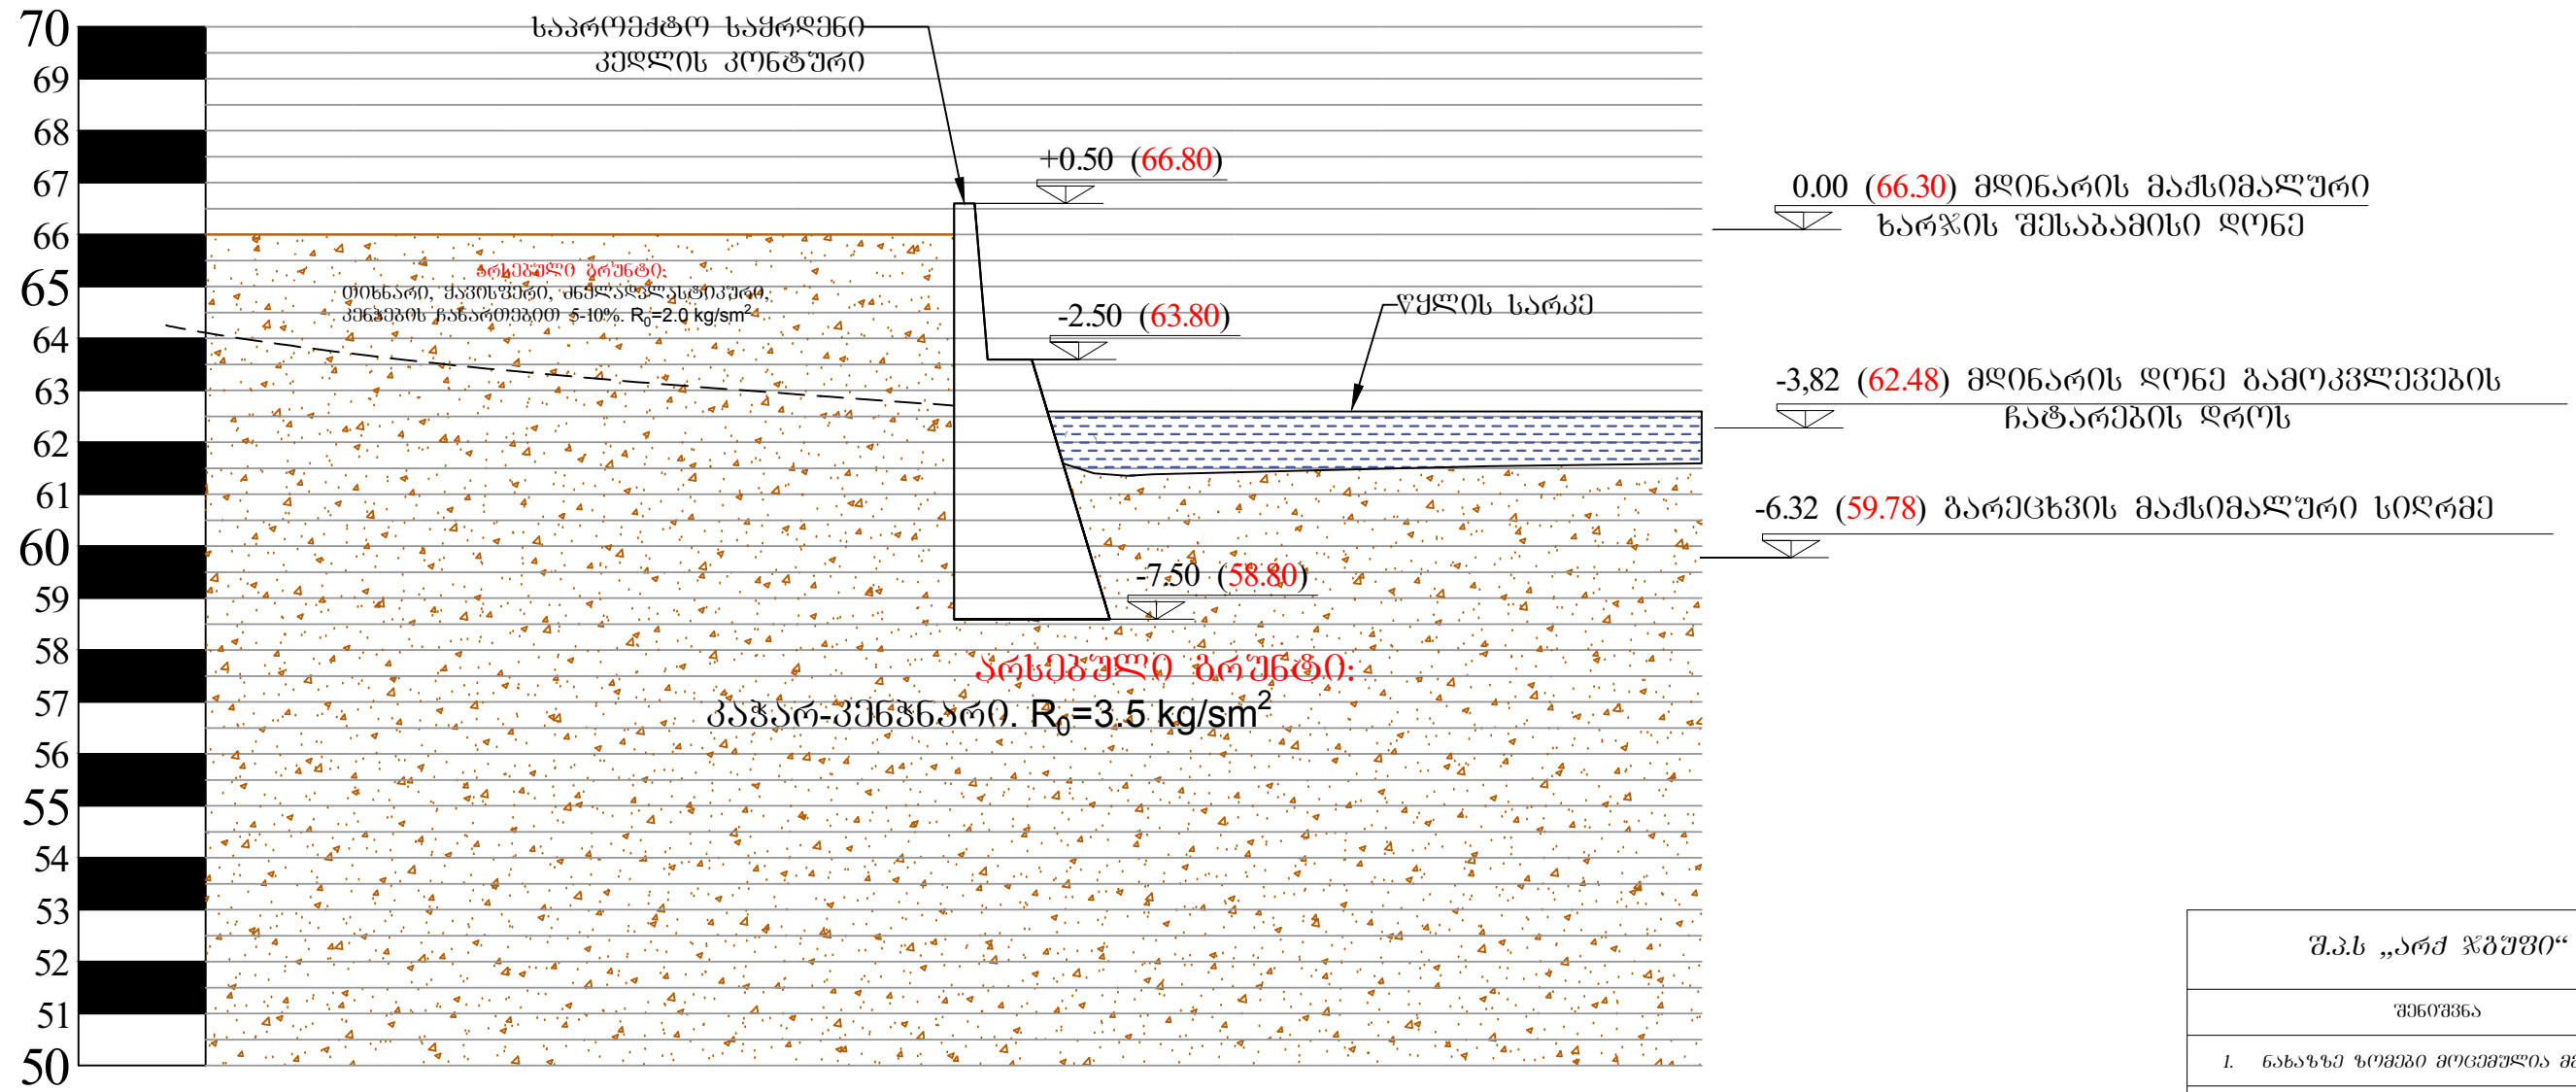


შ.პ.ს „არქ ჯგუფი“			
შენიშვნა			
1. ნახაზზე ზომები მოცემულია მმ-ში			
პროექტის სახელწოდება			
საფუძვალის ხიდის საპროექტო დოკუმენტაცია (კონსტრუქციული ნაწილი)			
მისამართი: ქალაქი ოზურგეთი			
ღამკვეთი: ოზურგეთის მუნიციპალიტეტის მერია			
თანამდებობა	გვარი	ხელმოწერა	თარიღი
დირექტორი	ი.კუპაშვილი		
კონსტრუქტორი	ი.კუპაშვილი		
შეასრულა	ი.კუპაშვილი		
შეამოწმა	გ.ბიბილაშვილი		
მასშტაბი	1:500		
თარიღი	18/03/2022		
სტადია	შურცელები	შურცელები	
მუშა პროექტი			კ-8

პერსპექტიული განივი კვეთი 3-3 მ. 1:200

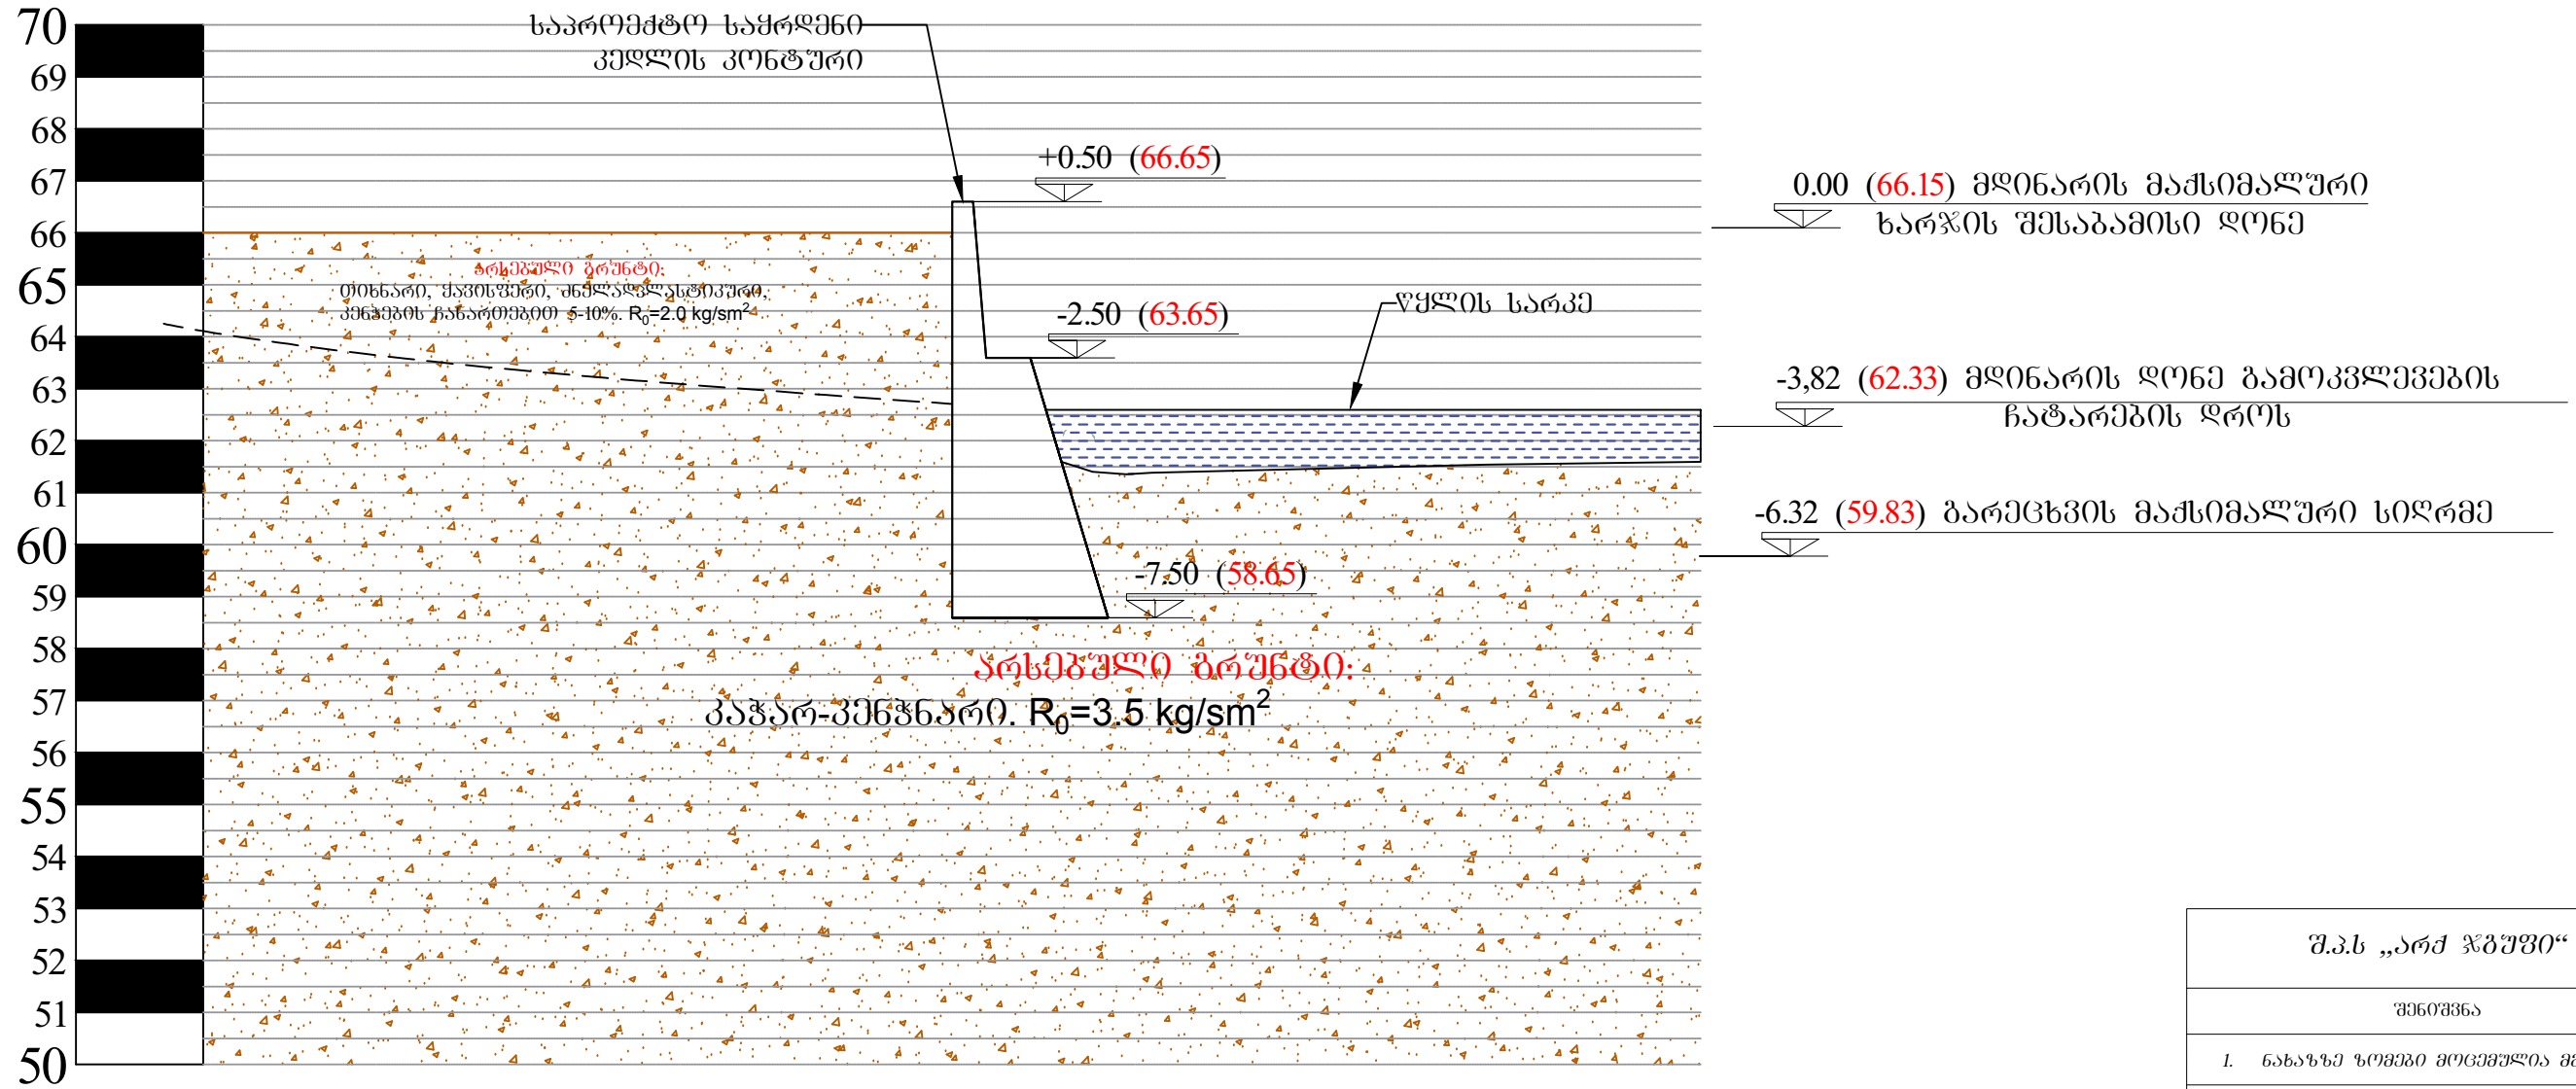


შ.პ.ს „არქ ჯგუფი“			
შენიშვნა			
1. ნახაზზე ზომები მოცემულია მმ-ში			
პროექტის სახელწოდება			
საფუძემდებლო ხიდის საპროექტო დოკუმენტაცია (კონსტრუქციული ნაწილი)			
მისამართი: ქალაქი ოზურგეთი			
ღამკვეთი: ოზურგეთის მუნიციპალიტეტის მერია			
თანამდებობა	გვარი	ხელმოწერა	თარიღი
დირექტორი	ი.კუპაშვილი		
კონსტრუქტორი	ი.კუპაშვილი		
შეასრულა	ი.კუპაშვილი		
შეამოწმა	გ.ბიბილაშვილი		
მასშტაბი	1:500		
თარიღი	18/03/2022		
სტადია	შურცვლები	შურცვლები	
მუშა პროექტი			კ-9

პერსპექტიული ბანივი კვითი 4-4 მ. 1:200

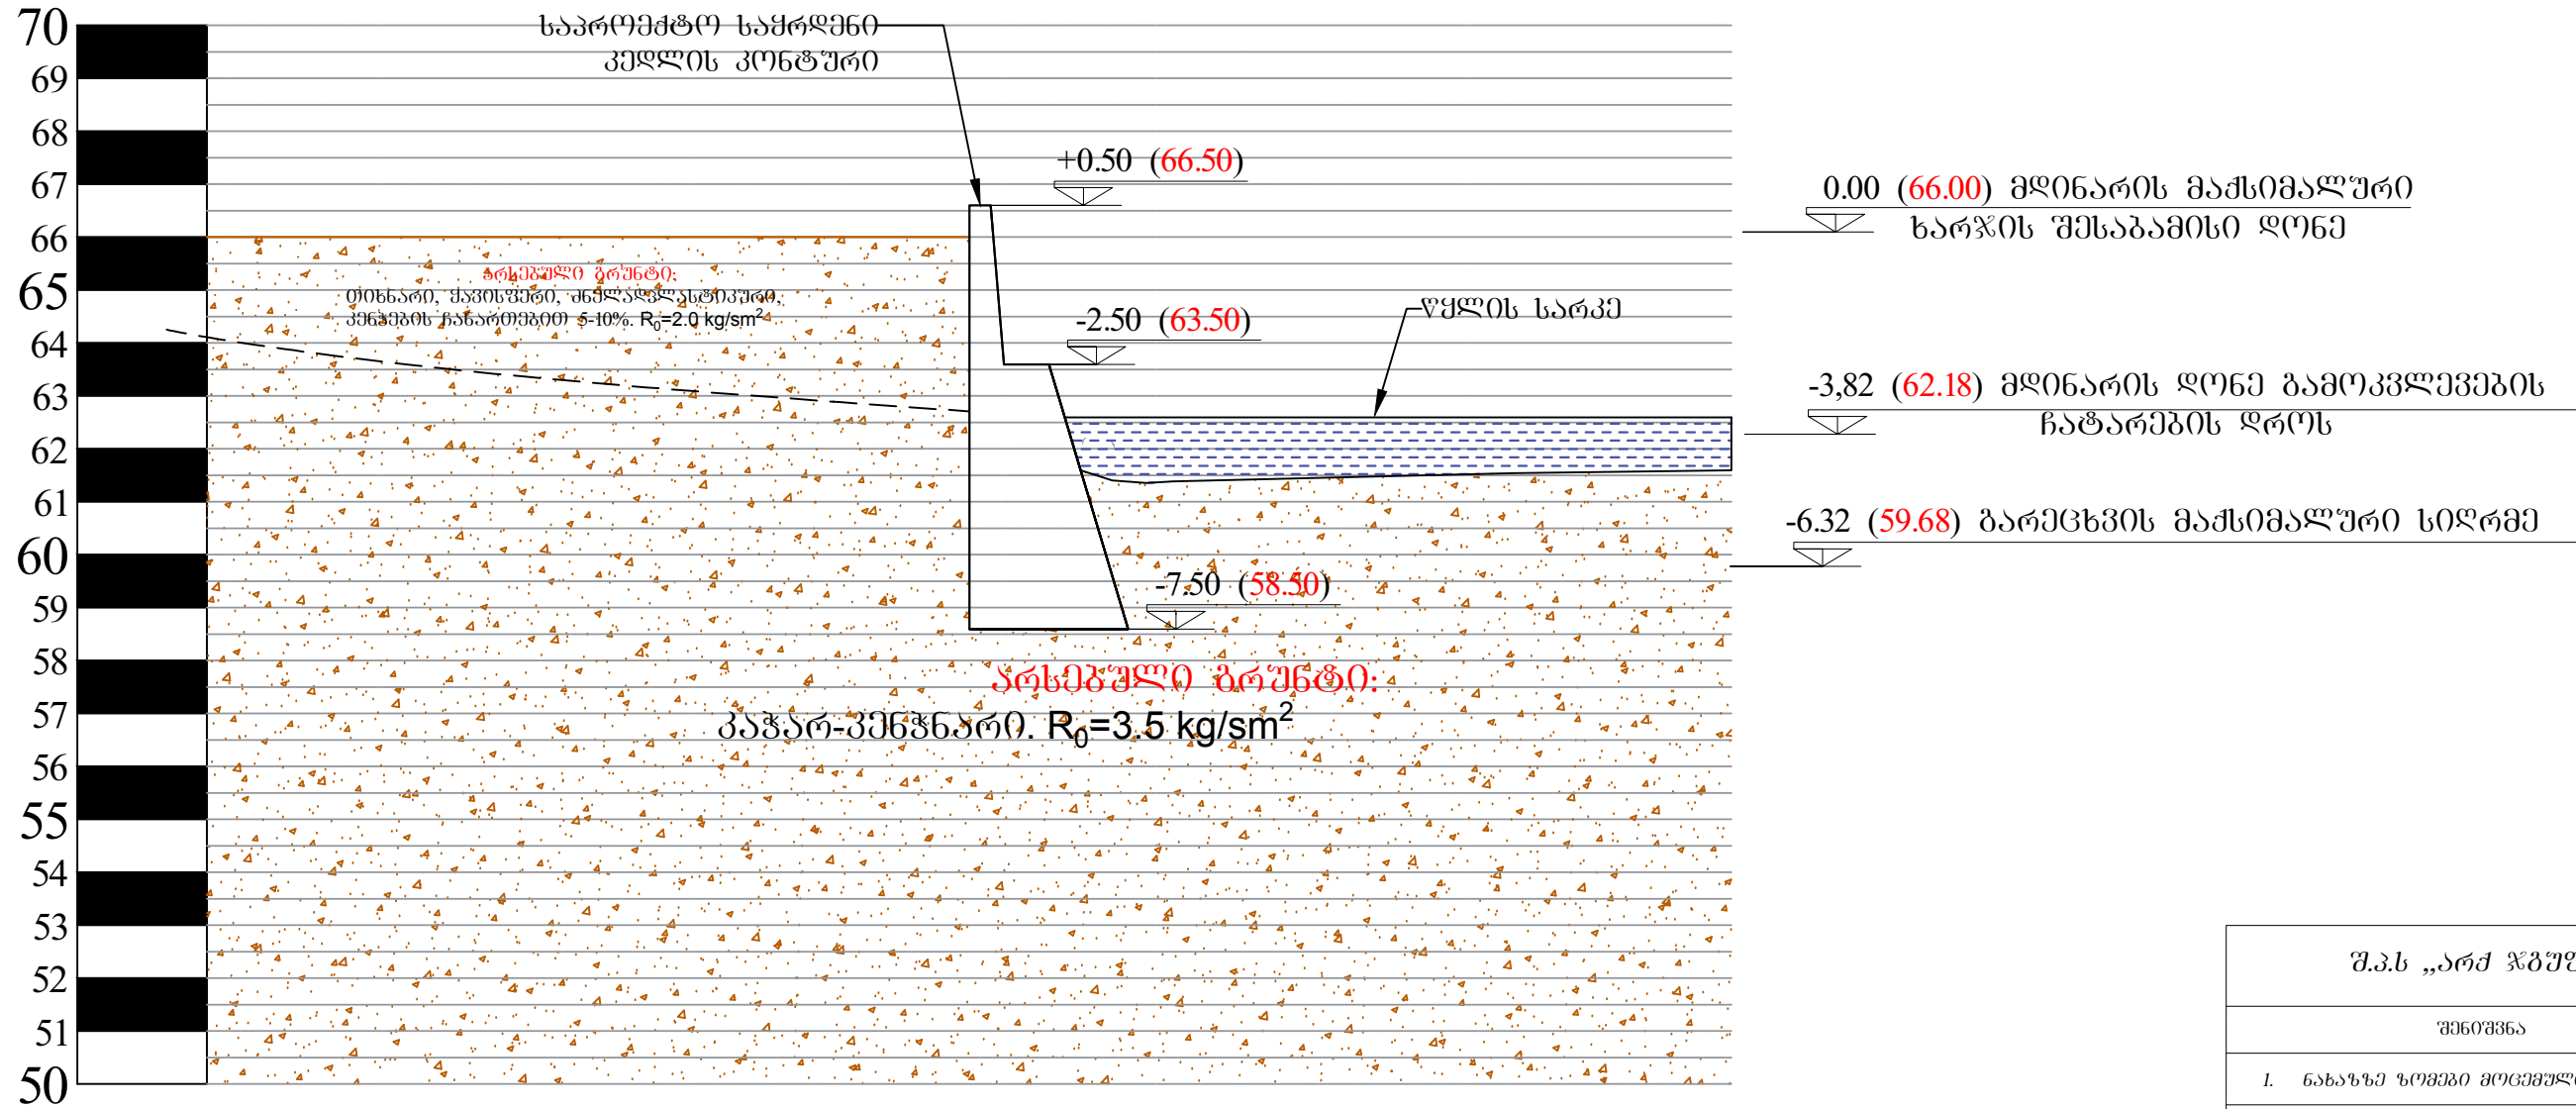


შ.პ.ს „არქ ჯგუფი“			
შენიშვნა			
1. ნახაზზე ზომები მოცემულია მმ-ში			
პროექტის სახელწოდება			
საფუძვალის სიღრმის საპროექტო დოკუმენტაცია (კონსტრუქციული ნაწილი)			
მისამართი: ქალაქი ოზურგეთი			
ღამკვეთი: ოზურგეთის მუნიციპალიტეტის მერია			
თანამდებობა	გვარი	ხელმოწერა	თარიღი
დირექტორი	ი.კუპაშვილი		
კონსტრუქტორი	ი.კუპაშვილი		
შეასრულა	ი.კუპაშვილი		
შეამოწმა	გ.ბიბილაშვილი		
მასშტაბი	1:500		
თარიღი	18/03/2022		
სტადია	შურცვები	შურცვები	
მუშა პროექტი			კ-10



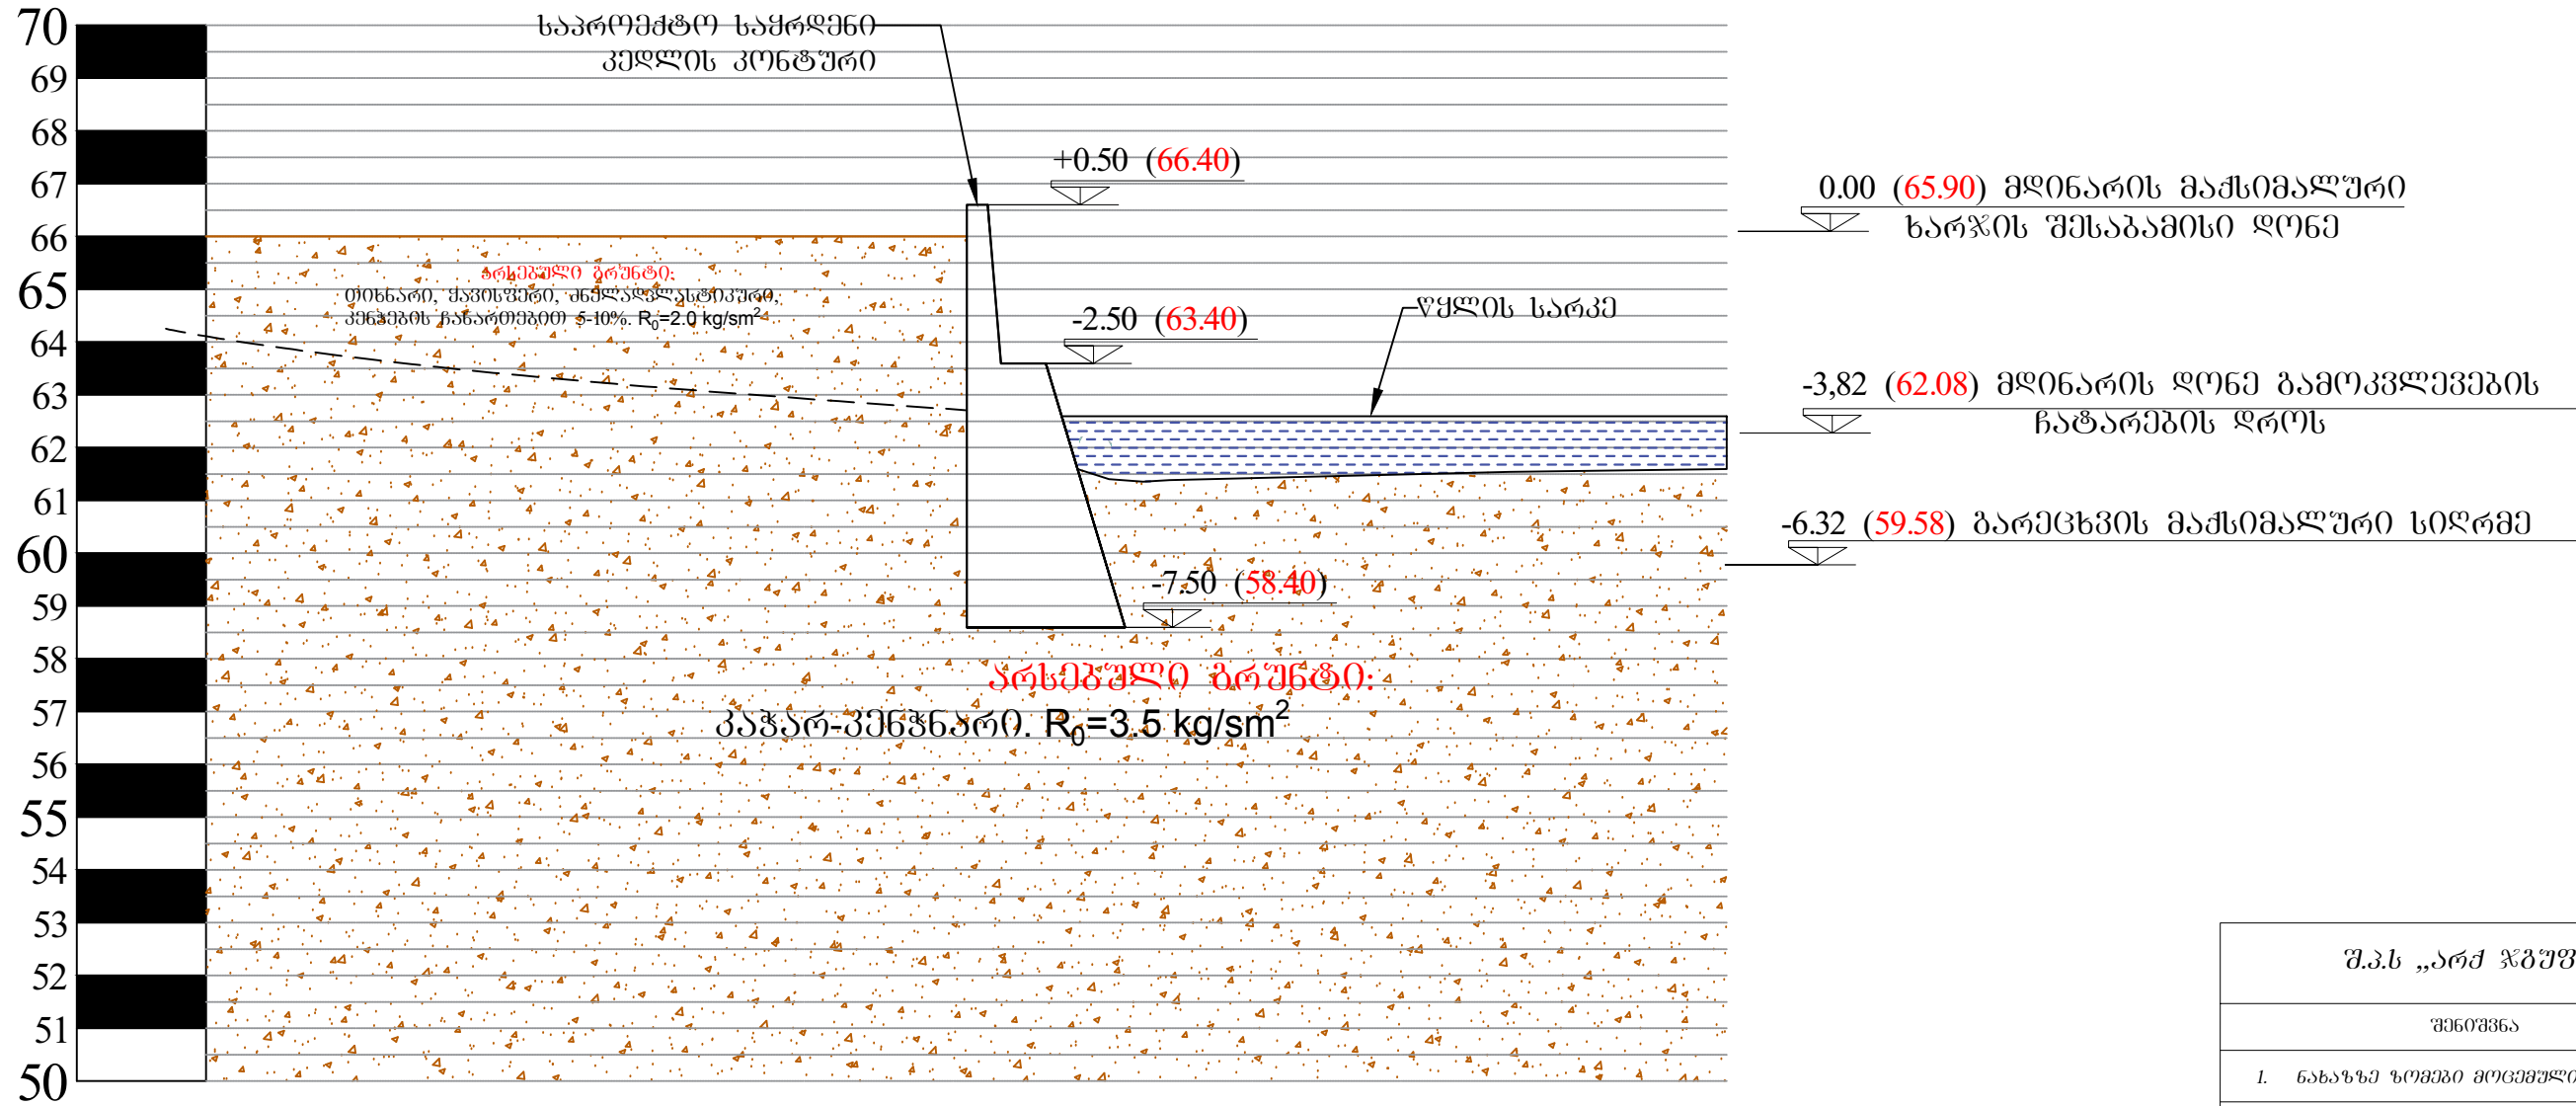


შ.პ.ს „არქ ჯგუფი“			
შენიშვნა			
1. ნახაზზე ზომები მოცემულია მმ-ში			
პროექტის სახელწოდება			
საფუძვალის ხიდის საპროექტო დოკუმენტაცია (კონსტრუქციული ნაწილი)			
მისამართი: ქალაქი ოზურგეთი			
ღამკვეთი: ოზურგეთის მუნიციპალიტეტის მერია			
თანამდებობა	გვარი	ხელმოწერა	თარიღი
დირექტორი	ი.კუპაშვილი		
კონსტრუქტორი	ი.კუპაშვილი		
შეასრულა	ი.კუპაშვილი		
შეამოწმა	გ.ბიბილაშვილი		
მასშტაბი	1:500		
თარიღი	18/03/2022		
სტადია	შურცვლები	შურცვლები	
მუშა პროექტი			კ-11

სამრღენი კედლის საჩალიბე ნახაზი

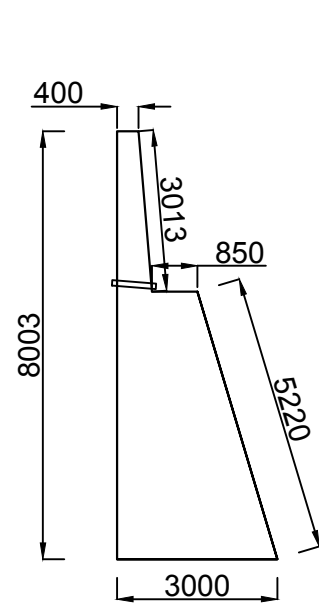

სამრღენი კედლის არმირება

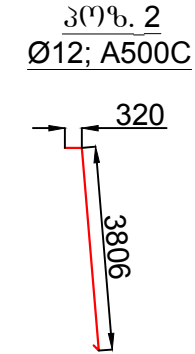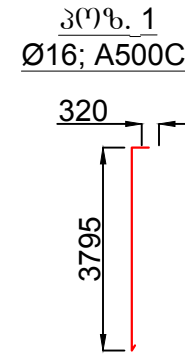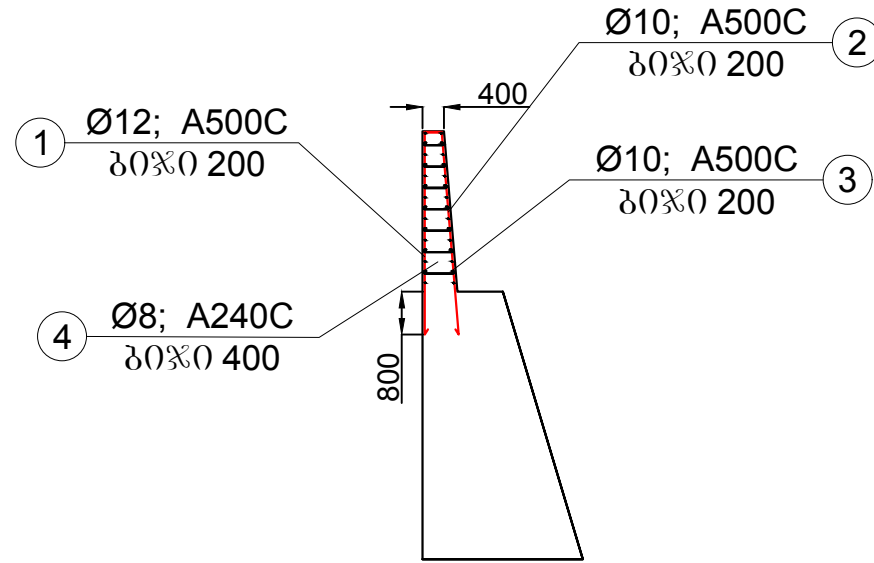


მონ. რკ/ზ საყრდენი კედლის ამოკრება და სპეციფიკაცია ერთ გრძ. მ-ზე							
პოზ.	ღეროს დიამეტრი მმ.	ღეროს სიგრძე მმ.	რაოდენობა ცალი	საერთო სიგრძე, მეტრი	1 გრძ.მ./ 1ც. წონა, კგ	საერთო წონა	შენიშვნა
1	Ø12; A500C	4115	5	20.575	0.889	18.29	ГОСТ P 52544-2006
2	Ø10; A500C	4126	5	20.63	0.625	12.89	ГОСТ P 52544-2006
3	Ø10; A500C	1000	30	30	0.625	18.75	ГОСТ P 52544-2006
4	Ø8; A500C	680	22	14.96	0.395	5.91	ГОСТ P 52544-2006
ჯამი - A500C						55.84	
შესაკრავი მავთული, გადაბმები და გადანაჭრები - 10%						5.58	
სულ - A500C						61.43	
სულ გრძ.მ					68.3	4195.57	

ბეტონი B25; W6; F200 - 12.82 მ.კუბი

შ.პ.ს „არქ ჯგუფი“			
შენიშვნა			
1. ნახაზზე ზომები მოცემულია მმ-ში			
პროექტის სახელწოდება			
საფუძემდებო ხიდის საპროექტო ლოკალიზაცია (კონსტრუქციული ნაწილი)			
მისამართი: ქალაქი ოზურგეთი			
ღამკვეთი: ოზურგეთის მუნიციპალიტეტის მერია			
თანამდებობა	გვარი	ხელმოწერა	თარიღი
დირექტორი	ი.კუპაშვილი		
კონსტრუქტორი	ი.კუპაშვილი		
შეასრულა	ი.კუპაშვილი		
შეამოწმა	გ.ბიბიჯანიძე		
მასშტაბი	1:500		
თარიღი	18/03/2022		
სტადია	შურცვები	შურცვები	
მუშა პროექტი			კ-12

სამშენი კედელი. შასაღი ბაშლა მ. 1:200

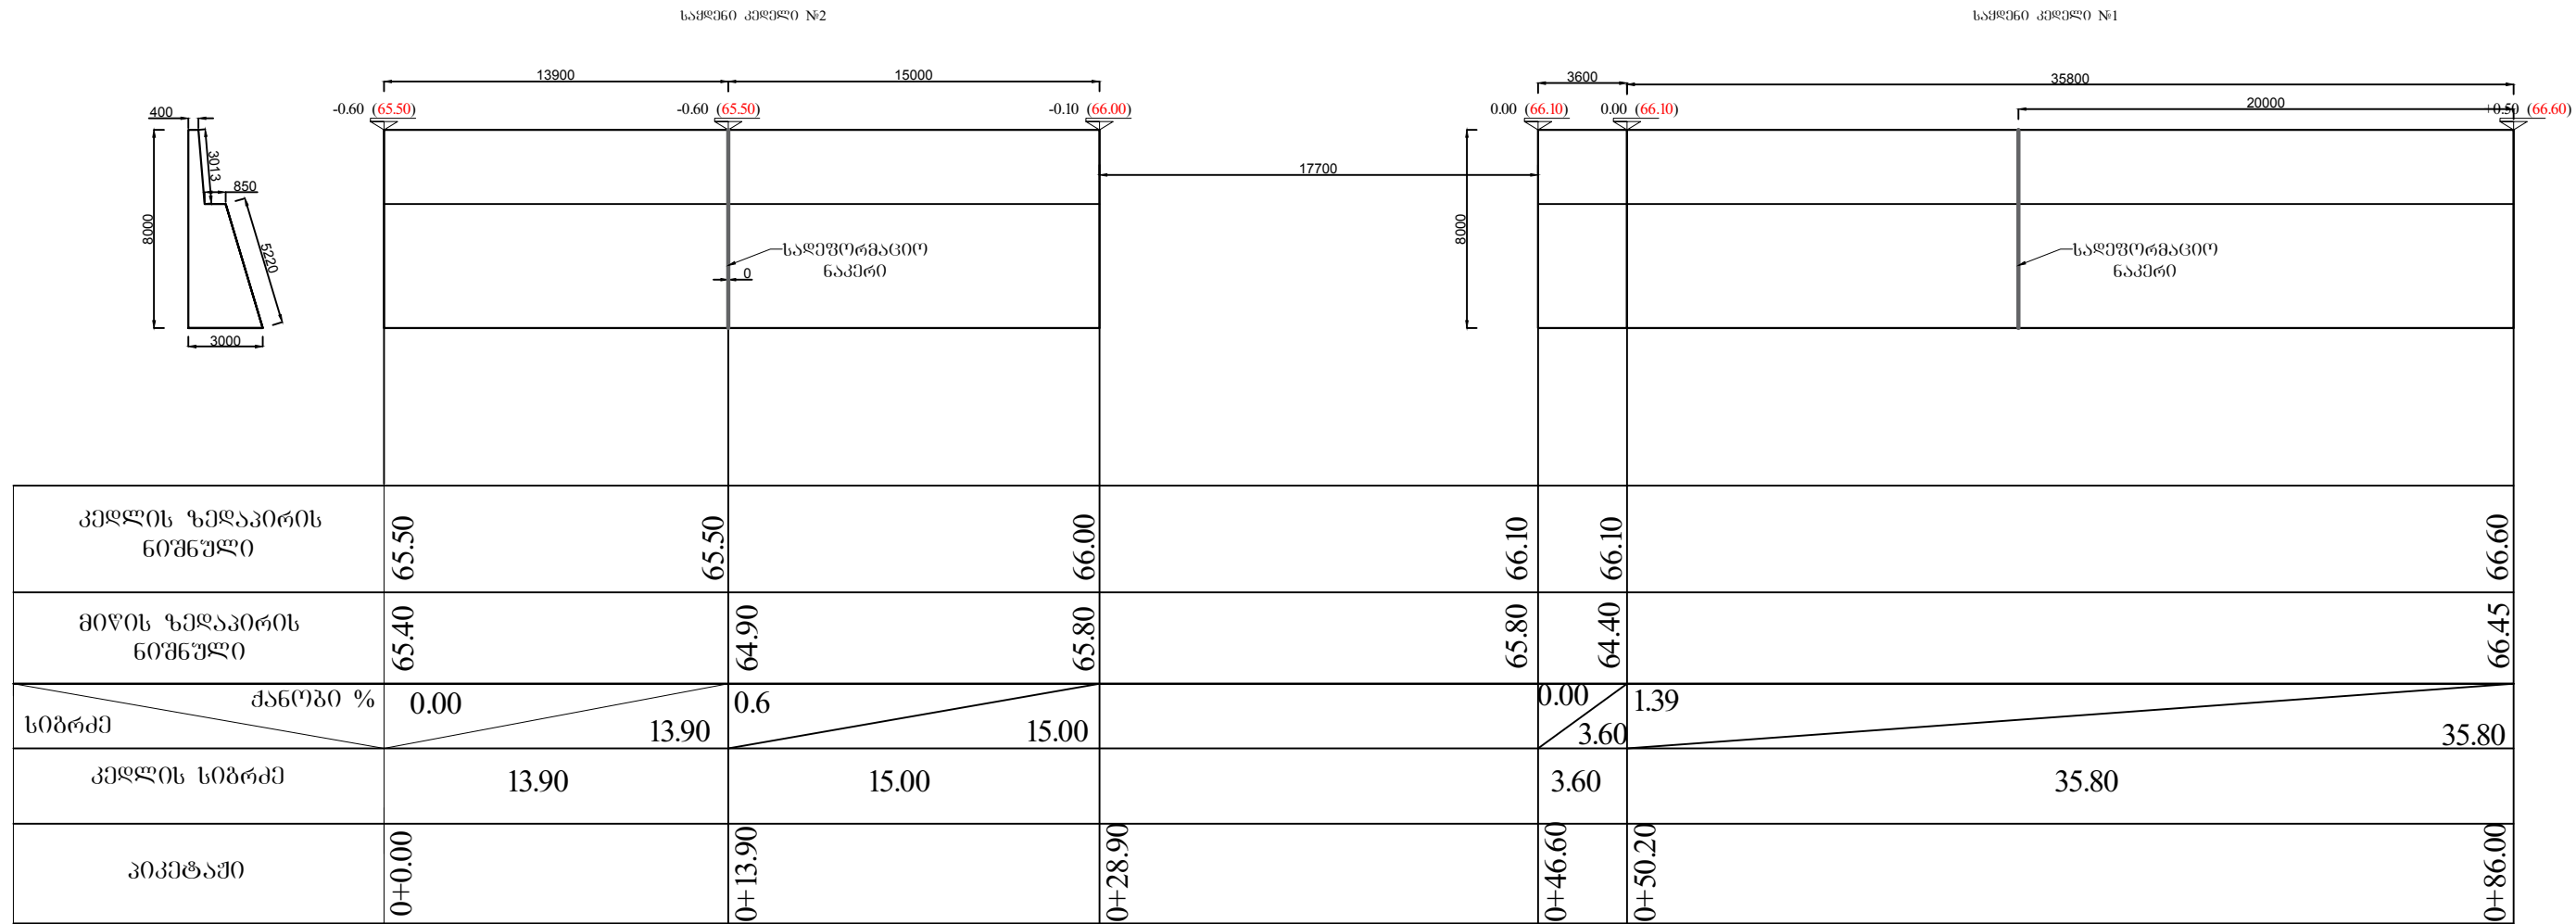

შ.პ.ს „არქ ჯგუფი“			
შენიშვნა			
1. ნახაზზე ზომები მოცემულია მმ-ში			
პროექტის სახელწოდება			
საფუძვალის ხიდის საპროექტო ლოკალიზაცია (კონსტრუქციული ნაწილი)			
მისამართი: ქალაქი ოზურგეთი			
ღამკვეთი: ოზურგეთის მუნიციპალიტეტის მერია			
თანამდებობა	გვარი	ხელმოწერა	თარიღი
დირექტორი	ი.კუპაშვილი		
კონსტრუქტორი	ი.კუპაშვილი		
შეასრულა	ი.კუპაშვილი		
შეამოწმა	გ.ბიბილაშვილი		
მასშტაბი	1:500		
თარიღი	18/03/2022		
სტადია	შურცლები	შურცლები	
მუშა პროექტი			კ-13